

BLOQUE DE 180 VIVIENDAS CON PISCINA, GARAJES Y TRASTEROS
 SITUACIÓN: CALLE PP FUENTE SAN LUIS VALENCIA

SITUACIÓN



GESTIONA.

**ALJAI INVERSIONES
 S.L.U.**


COMERCIALIZA.

TECNOHABITAT
 GESTION INMOBILIARIA

NOTA: LOS PLANOS ESTÁN SUJETOS A POSIBLES MODIFICACIONES, POR RAZONES TÉCNICAS, JURÍDICAS, ADMINISTRATIVAS, COMERCIALES O POR CRITERIO DE LA COOPERATIVA. AMUEBLAMIENTO NO INCLUIDO, SALVO EL INDICADO EXPRESAMENTE EN LA MEMORIA DE CALIDADES DEFINITIVA.

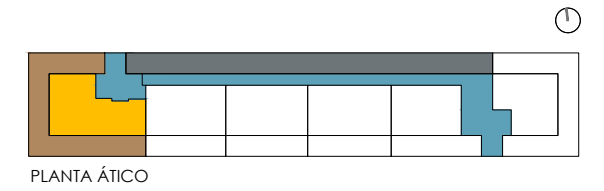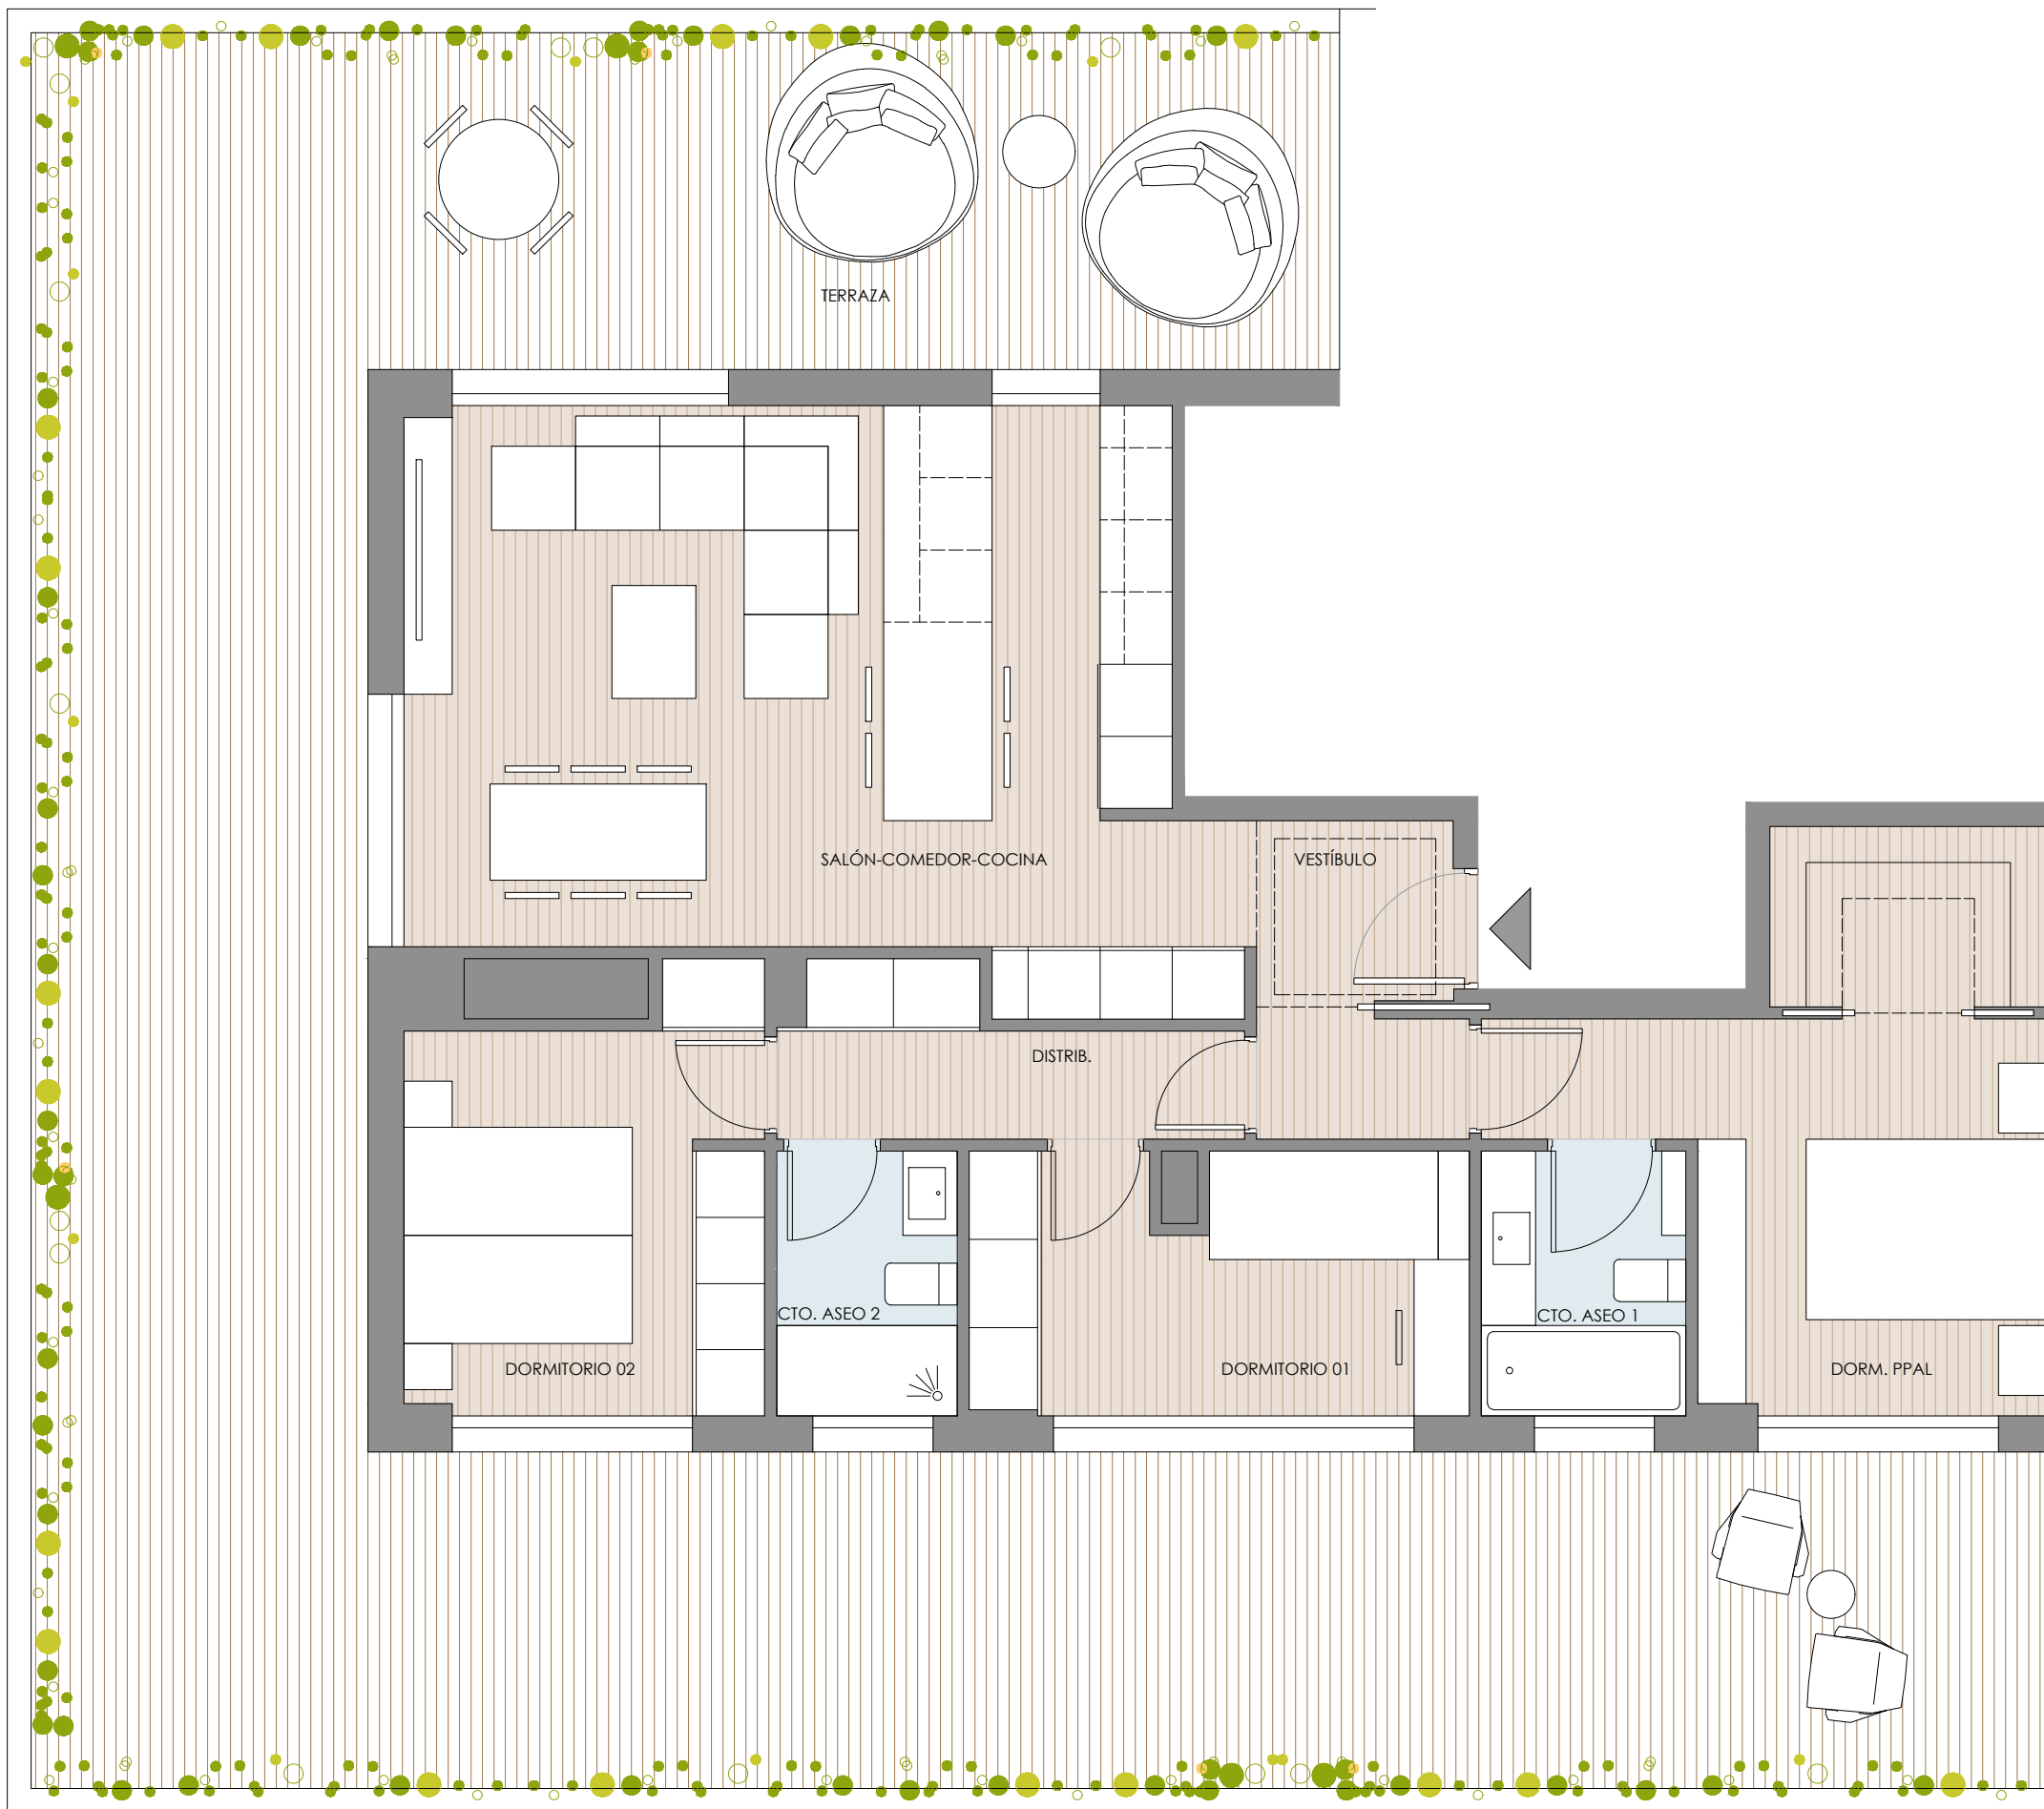

Nº VIVIENDAS: 1 Unidad	
VIVIENDA TIPO 01 3D	
	SUP.UTIL
Vestíbulo	4,58 m ²
Salon-Comedor-Cocina-Lavadero	30,65 m ²
Distribuidor	4,45 m ²
Dormitorio Ppal	14,97 m ²
Dormitorio 01	8,85 m ²
Dormitorio 02	10,09 m ²
Cto. Aseo 01	3,83 m ²
Cto. Aseo 02	3,38 m ²
Total Sup. Interior	80,80 m²
Superficie Exterior	
Terraza	102,59 m ²
TOTAL SUPERFICIE Interior + Terrazas	183,39 m²
TOTAL SUP. CONSTRUIDA+ ZZCC+ TERRAZAS	221,51 m²

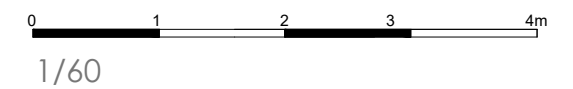

BLOQUE DE 180 VIVIENDAS CON PISCINA, GARAJES Y TRASTEROS
SITUACIÓN: CALLE PP FUENTE SAN LUIS VALENCIA

TIPO 01_PLANTA ÁTICO



GESTIONA.

ALJAIR INVERSIONES
S.L.U.

COMERCIALIZA.


TECNOHABITAT
GESTION INMOBILIARIA

NOTA: LOS PLANOS ESTÁN SUJETOS A POSIBLES MODIFICACIONES, POR RAZONES TÉCNICAS, JURÍDICAS, ADMINISTRATIVAS, COMERCIALES O POR CRITERIO DE LA COOPERATIVA. AMUEBLAMIENTO NO INCLUIDO, SALVO EL INDICADO EXPRESAMENTE EN LA MEMORIA DE CALIDADES DEFINITIVA.

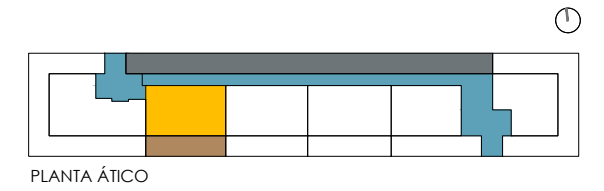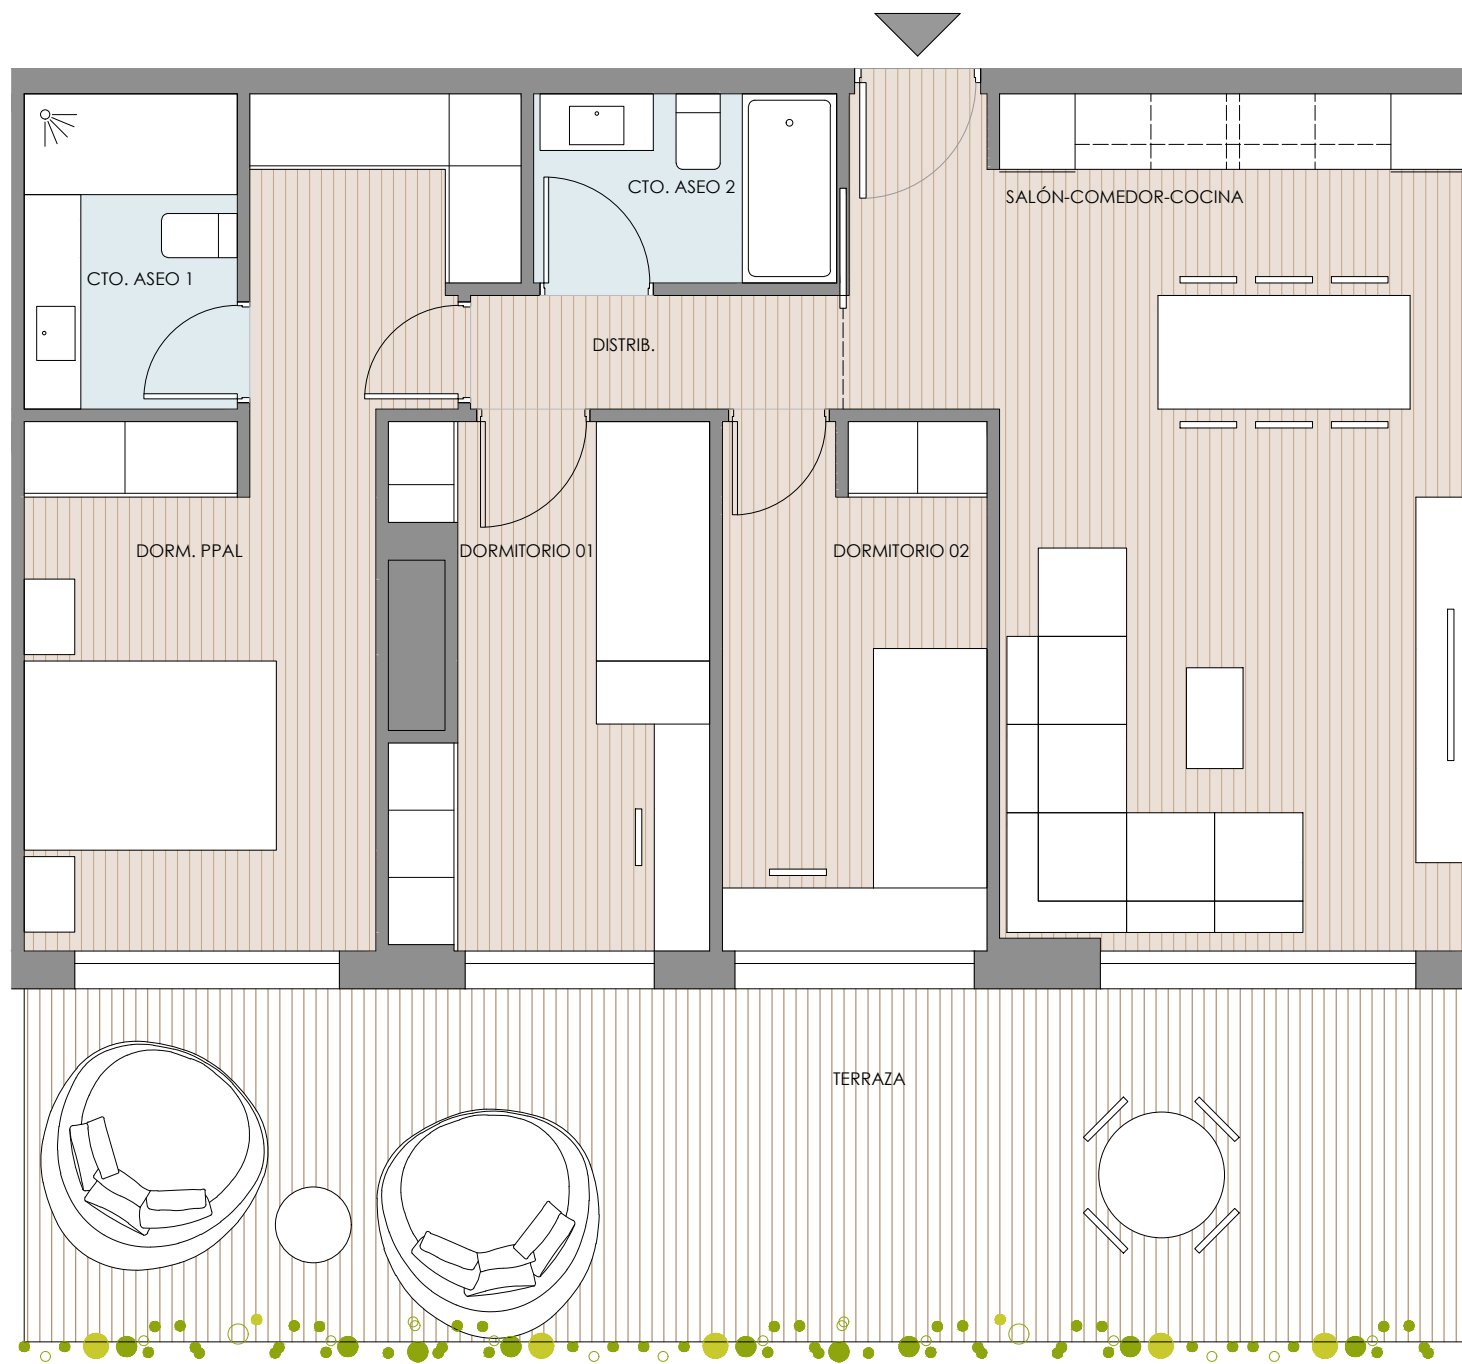

Nº VIVIENDAS: 1 Unidad

VIVIENDA TIPO 02 3D	SUP.UTIL
Salon-Comedor-Cocina-Lavadero	28,24 m ²
Distribuidor	2,70 m ²
Dormitorio Ppal	16,71 m ²
Dormitorio 01	9,81 m ²
Dormitorio 02	8,84 m ²
Cto. Aseo 01	4,31 m ²
Cto. Aseo 02	3,70 m ²
Total Sup. Interior	74,31 m²
Superficie Exterior	
Terraza	32,05 m ²
TOTAL SUPERFICIE Interior + Terrazas	106,36 m²
TOTAL SUP. CONSTRUIDA+ ZZCC+ TERRAZAS	132,01 m²

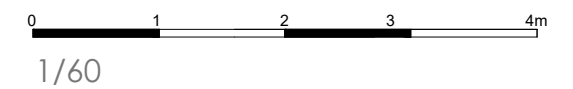

BLOQUE DE 180 VIVIENDAS CON PISCINA, GARAJES Y TRASTEROS
SITUACIÓN: CALLE PP FUENTE SAN LUIS VALENCIA

TIPO 02_PLANTA ÁTICO



NOTA: LOS PLANOS ESTÁN SUJETOS A POSIBLES MODIFICACIONES, POR RAZONES TÉCNICAS, JURÍDICAS, ADMINISTRATIVAS, COMERCIALES O POR CRITERIO DE LA COOPERATIVA. AMUEBLAMIENTO NO INCLUIDO, SALVO EL INDICADO EXPRESAMENTE EN LA MEMORIA DE CALIDADES DEFINITIVA.

GESTIONA.

**ALJAI INVERSIONES
S.L.U.**

COMERCIALIZA.

TECNOHABITAT
GESTION INMOBILIARIA

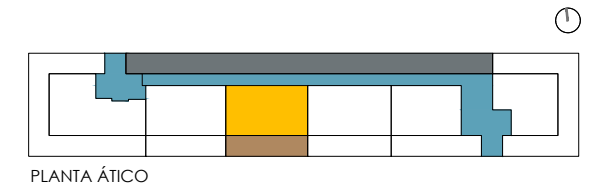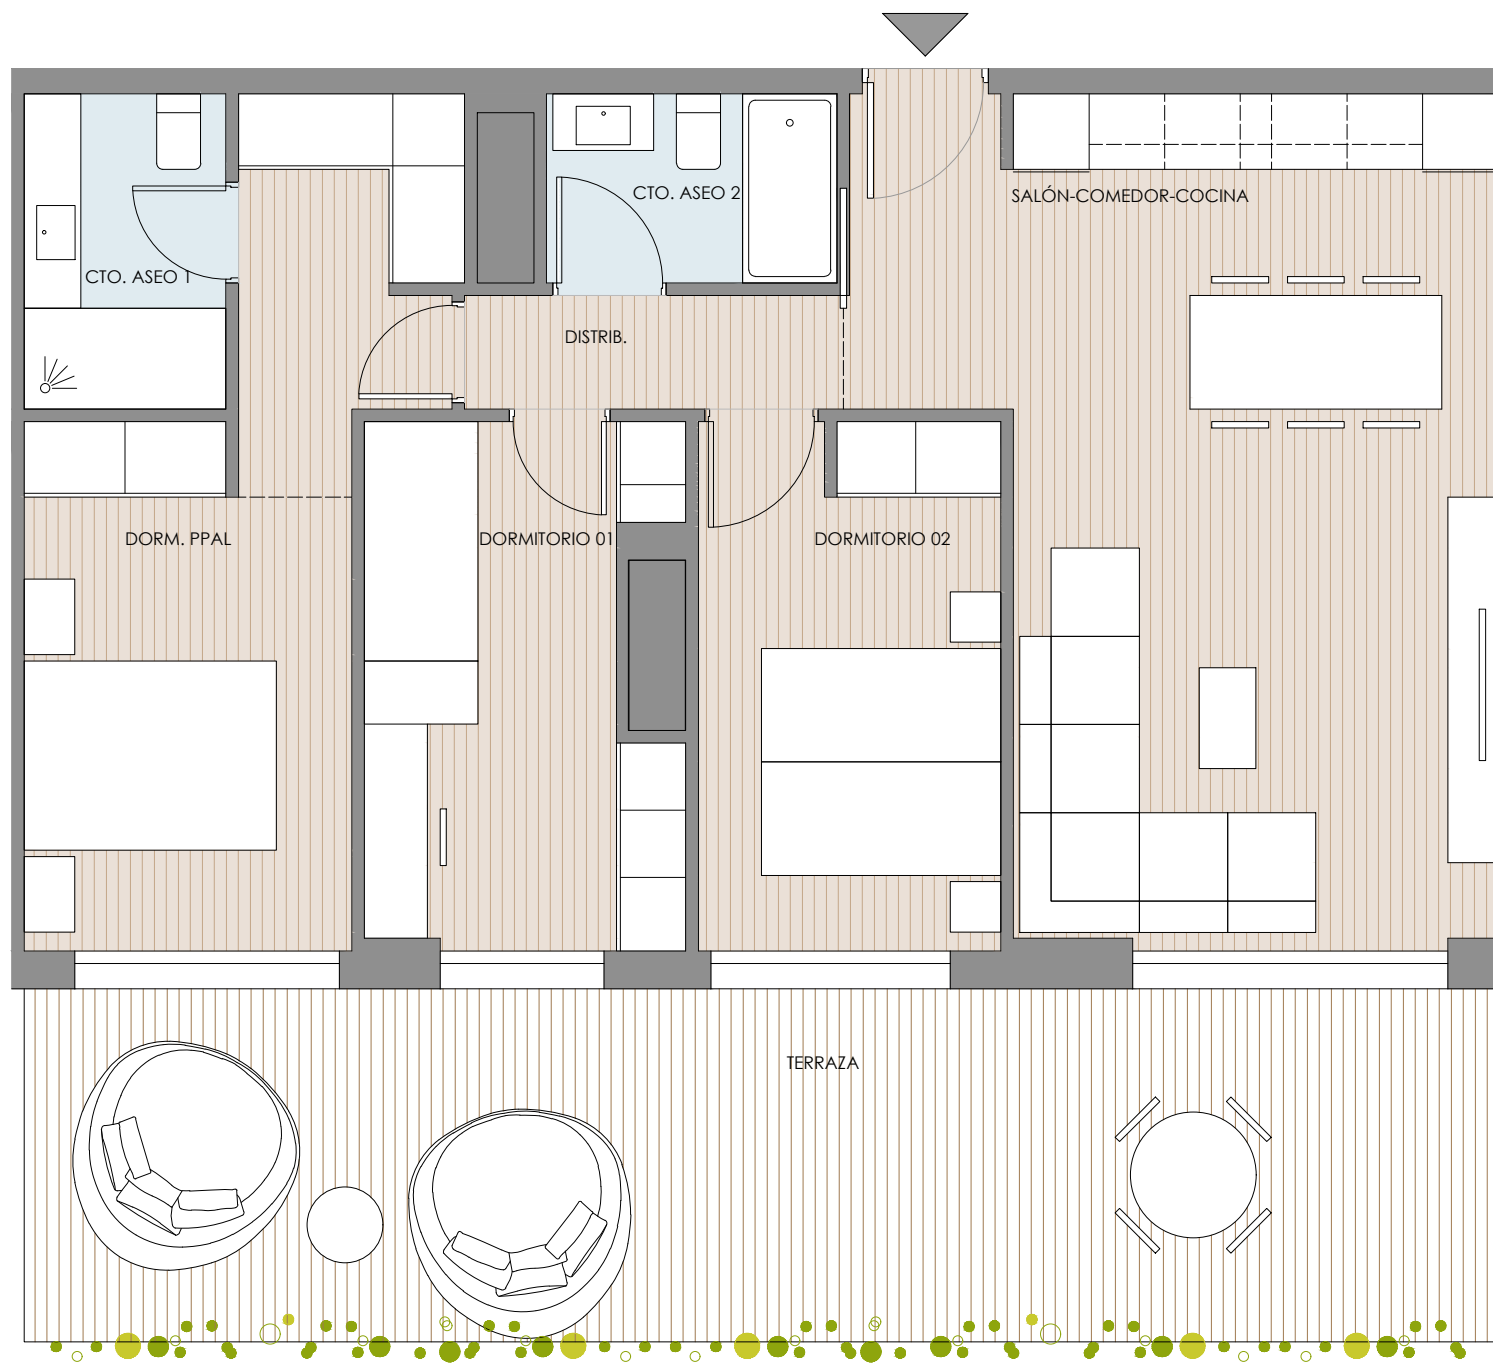

Nº VIVIENDAS: 1 Unidad


VIVIENDA TIPO 03 3D	SUP.UTIL
Salon-Comedor-Cocina-Lavadero	29,42 m ²
Distribuidor	2,74 m ²
Dormitorio Ppal	15,37 m ²
Dormitorio 01	9,77 m ²
Dormitorio 02	10,11 m ²
Cto. Aseo 01	4,08 m ²
Cto. Aseo 02	3,55 m ²

Total Sup. Interior 75,04 m²

Superficie Exterior
Terraza 32,75 m²

TOTAL SUPERFICIE Interior + Terrazas 107,79 m²

TOTAL SUP. CONSTRUIDA+ ZZCC+ TERRAZAS 134,17 m²

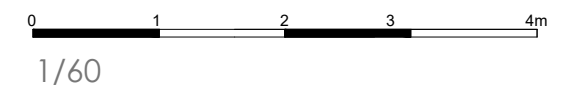

BLOQUE DE 180 VIVIENDAS CON PISCINA, GARAJES Y TRASTEROS
SITUACIÓN: CALLE PP FUENTE SAN LUIS VALENCIA

TIPO 03_PLANTA ÁTICO



GESTIONA.

**ALJAI INVERSIONES
S.L.U.**

COMERCIALIZA.


TECNOHABITAT
GESTION INMOBILIARIA

NOTA: LOS PLANOS ESTÁN SUJETOS A POSIBLES MODIFICACIONES, POR RAZONES TÉCNICAS, JURÍDICAS, ADMINISTRATIVAS, COMERCIALES O POR CRITERIO DE LA COOPERATIVA. AMUEBLAMIENTO NO INCLUIDO, SALVO EL INDICADO EXPRESAMENTE EN LA MEMORIA DE CALIDADES DEFINITIVA.

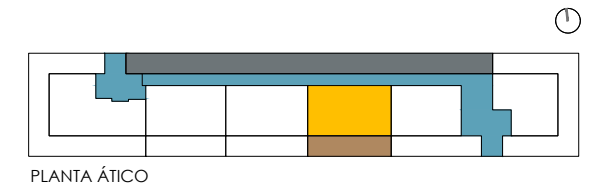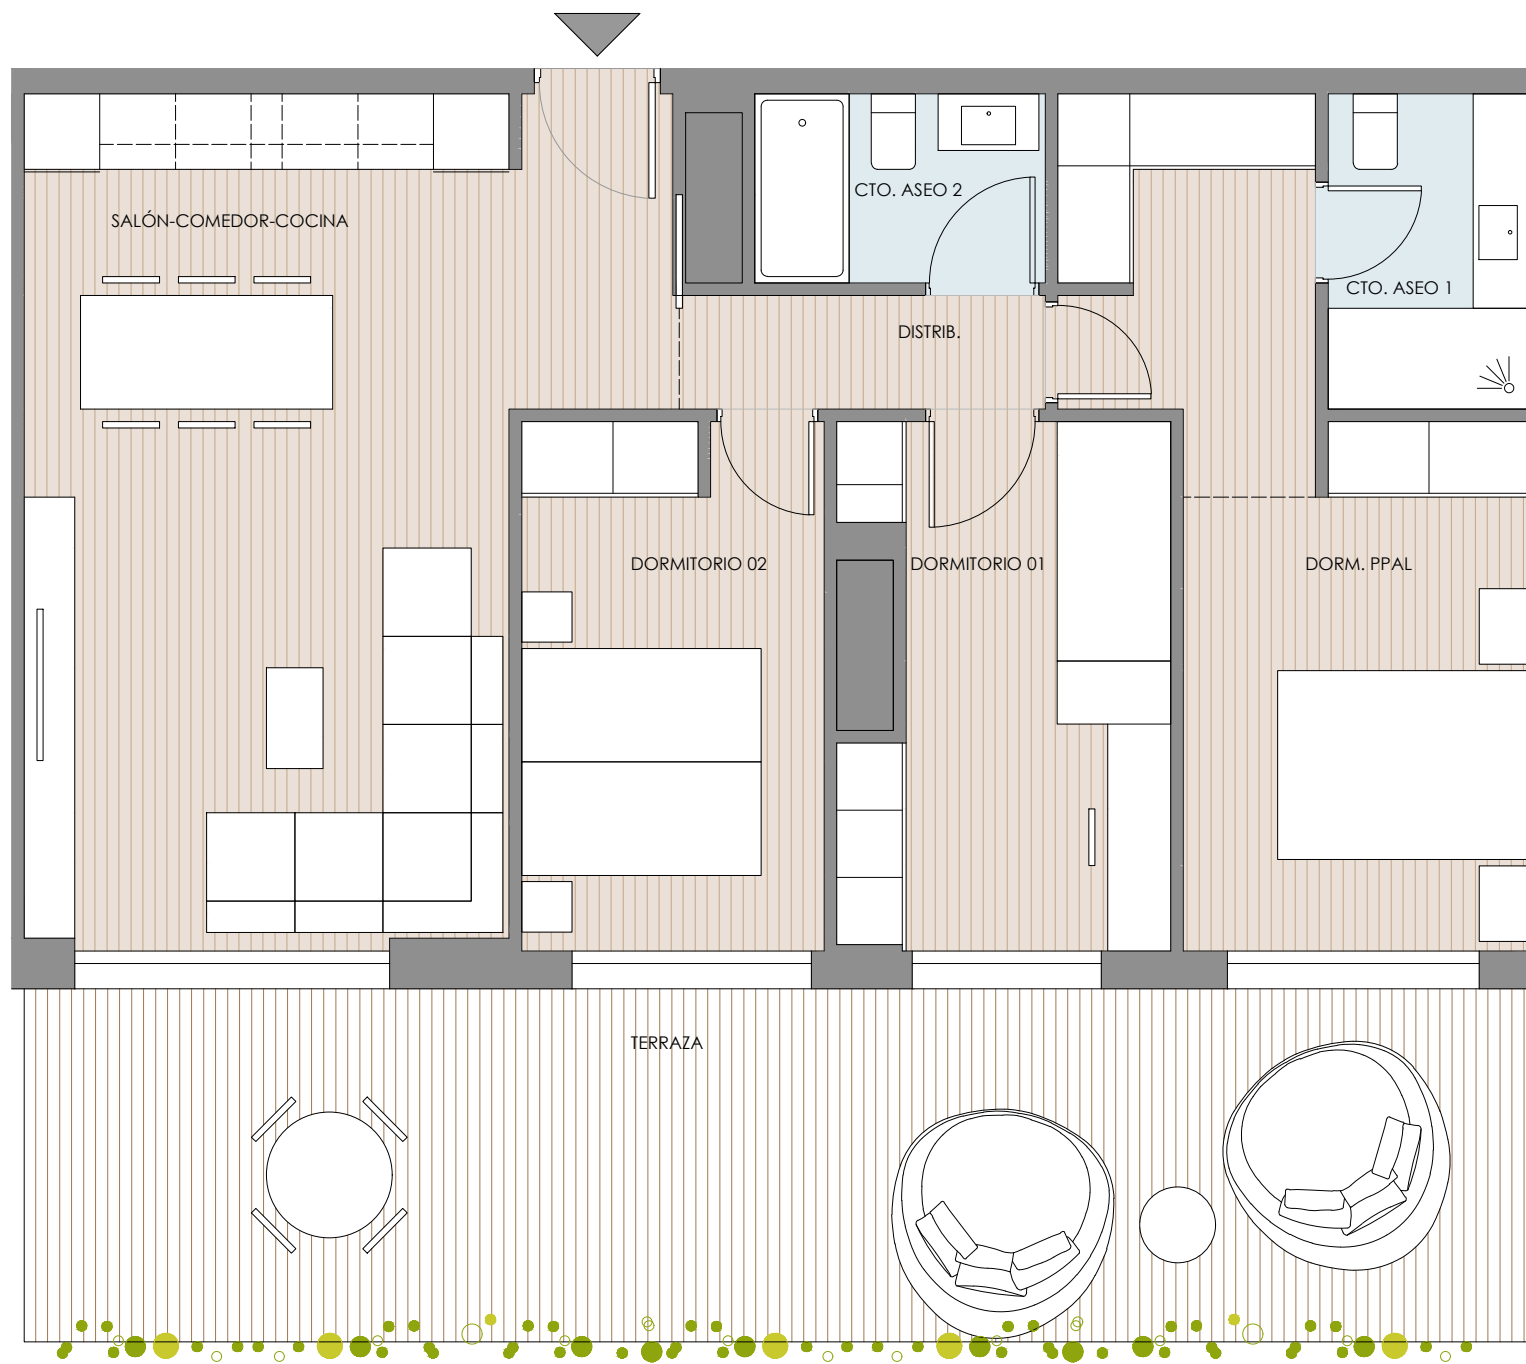

Nº VIVIENDAS: 1 Unidad

VIVIENDA TIPO 04 3D	SUP.UTIL
Salon-Comedor-Cocina-Lavadero	29,42 m ²
Distribuidor	2,66 m ²
Dormitorio Ppal	16,73 m ²
Dormitorio 01	10,23 m ²
Dormitorio 02	10,10 m ²
Cto. Aseo 01	4,08 m ²
Cto. Aseo 02	3,55 m ²
Total Sup. Interior	76,77 m²
Superficie Exterior	
Terraza	33,45 m ²
TOTAL SUPERFICIE Interior + Terrazas	110,22 m²
TOTAL SUP. CONSTRUIDA+ ZZCC+ TERRAZAS	137,02 m²

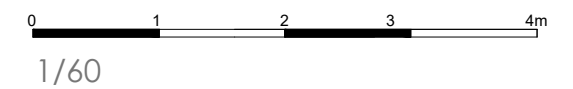

BLOQUE DE 180 VIVIENDAS CON PISCINA, GARAJES Y TRASTEROS
SITUACIÓN: CALLE PP FUENTE SAN LUIS VALENCIA

TIPO 04 PLANTA ÁTICO



NOTA: LOS PLANOS ESTÁN SUJETOS A POSIBLES MODIFICACIONES, POR RAZONES TÉCNICAS, JURÍDICAS, ADMINISTRATIVAS, COMERCIALES O POR CRITERIO DE LA COOPERATIVA. AMUEBLAMIENTO NO INCLUIDO, SALVO EL INDICADO EXPRESAMENTE EN LA MEMORIA DE CALIDADES DEFINITIVA.

GESTIONA.

**ALJAI INVERSIONES
S.L.U.**

COMERCIALIZA.

TECNOHABITAT
GESTION INMOBILIARIA

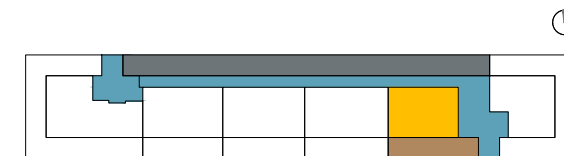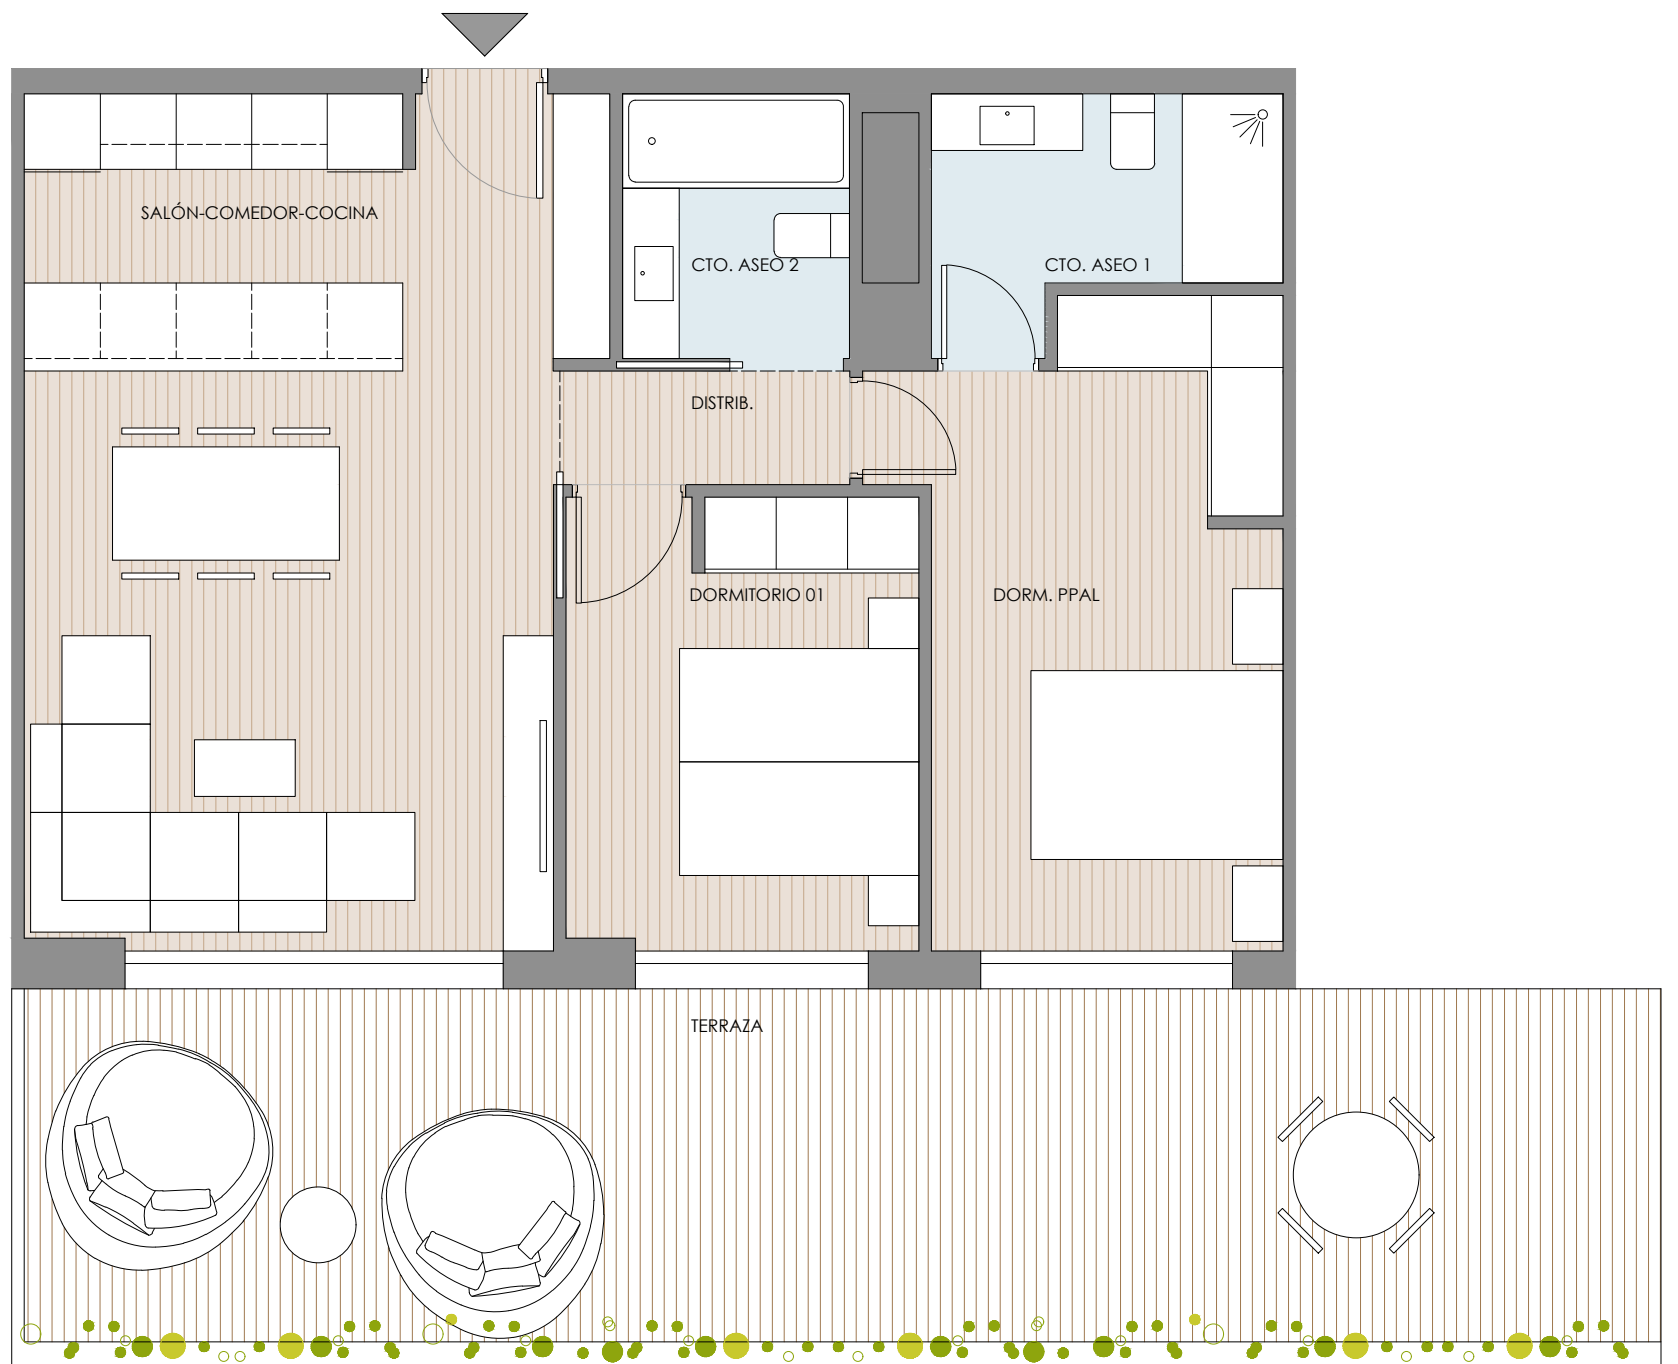

PLANTA ÁTICO

Nº VIVIENDAS: 1 Unidad

VIVIENDA TIPO 05 2D	SUP.UTIL
Salon-Comedor-Cocina	29,56 m ²
Distribuidor	2,12 m ²
Dormitorio Ppal	14,42 m ²
Dormitorio 01	10,05 m ²
Cto. Aseo 01	4,80 m ²
Cto. Aseo 02	3,88 m ²


Total Sup. Interior 64,83 m²

Superficie Exterior

Terraza	36,37 m ²
---------	----------------------

TOTAL SUPERFICIE Interior + Terrazas 101,20 m²

TOTAL SUP. CONSTRUIDA+ ZZCC+ TERRAZAS 124,13 m²

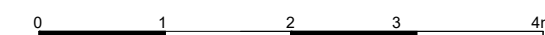

1/60

BLOQUE DE 180 VIVIENDAS CON PISCINA, GARAJES Y TRASTEROS
SITUACIÓN: CALLE PP FUENTE SAN LUIS VALENCIA

TIPO 05_PLANTA ÁTICO



GESTIONA.

ALJAIR INVERSIONES
S.L.U.

COMERCIALIZA.


TECNOHABITAT
GESTION INMOBILIARIA

NOTA: LOS PLANOS ESTÁN SUJETOS A POSIBLES MODIFICACIONES, POR RAZONES TÉCNICAS, JURÍDICAS, ADMINISTRATIVAS, COMERCIALES O POR CRITERIO DE LA COOPERATIVA. AMUEBLAMIENTO NO INCLUIDO, SALVO EL INDICADO EXPRESAMENTE EN LA MEMORIA DE CALIDADES DEFINITIVA.

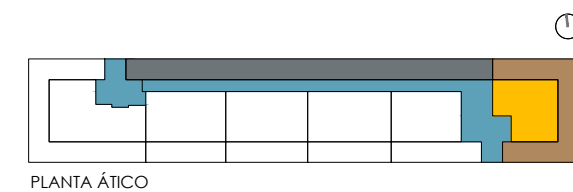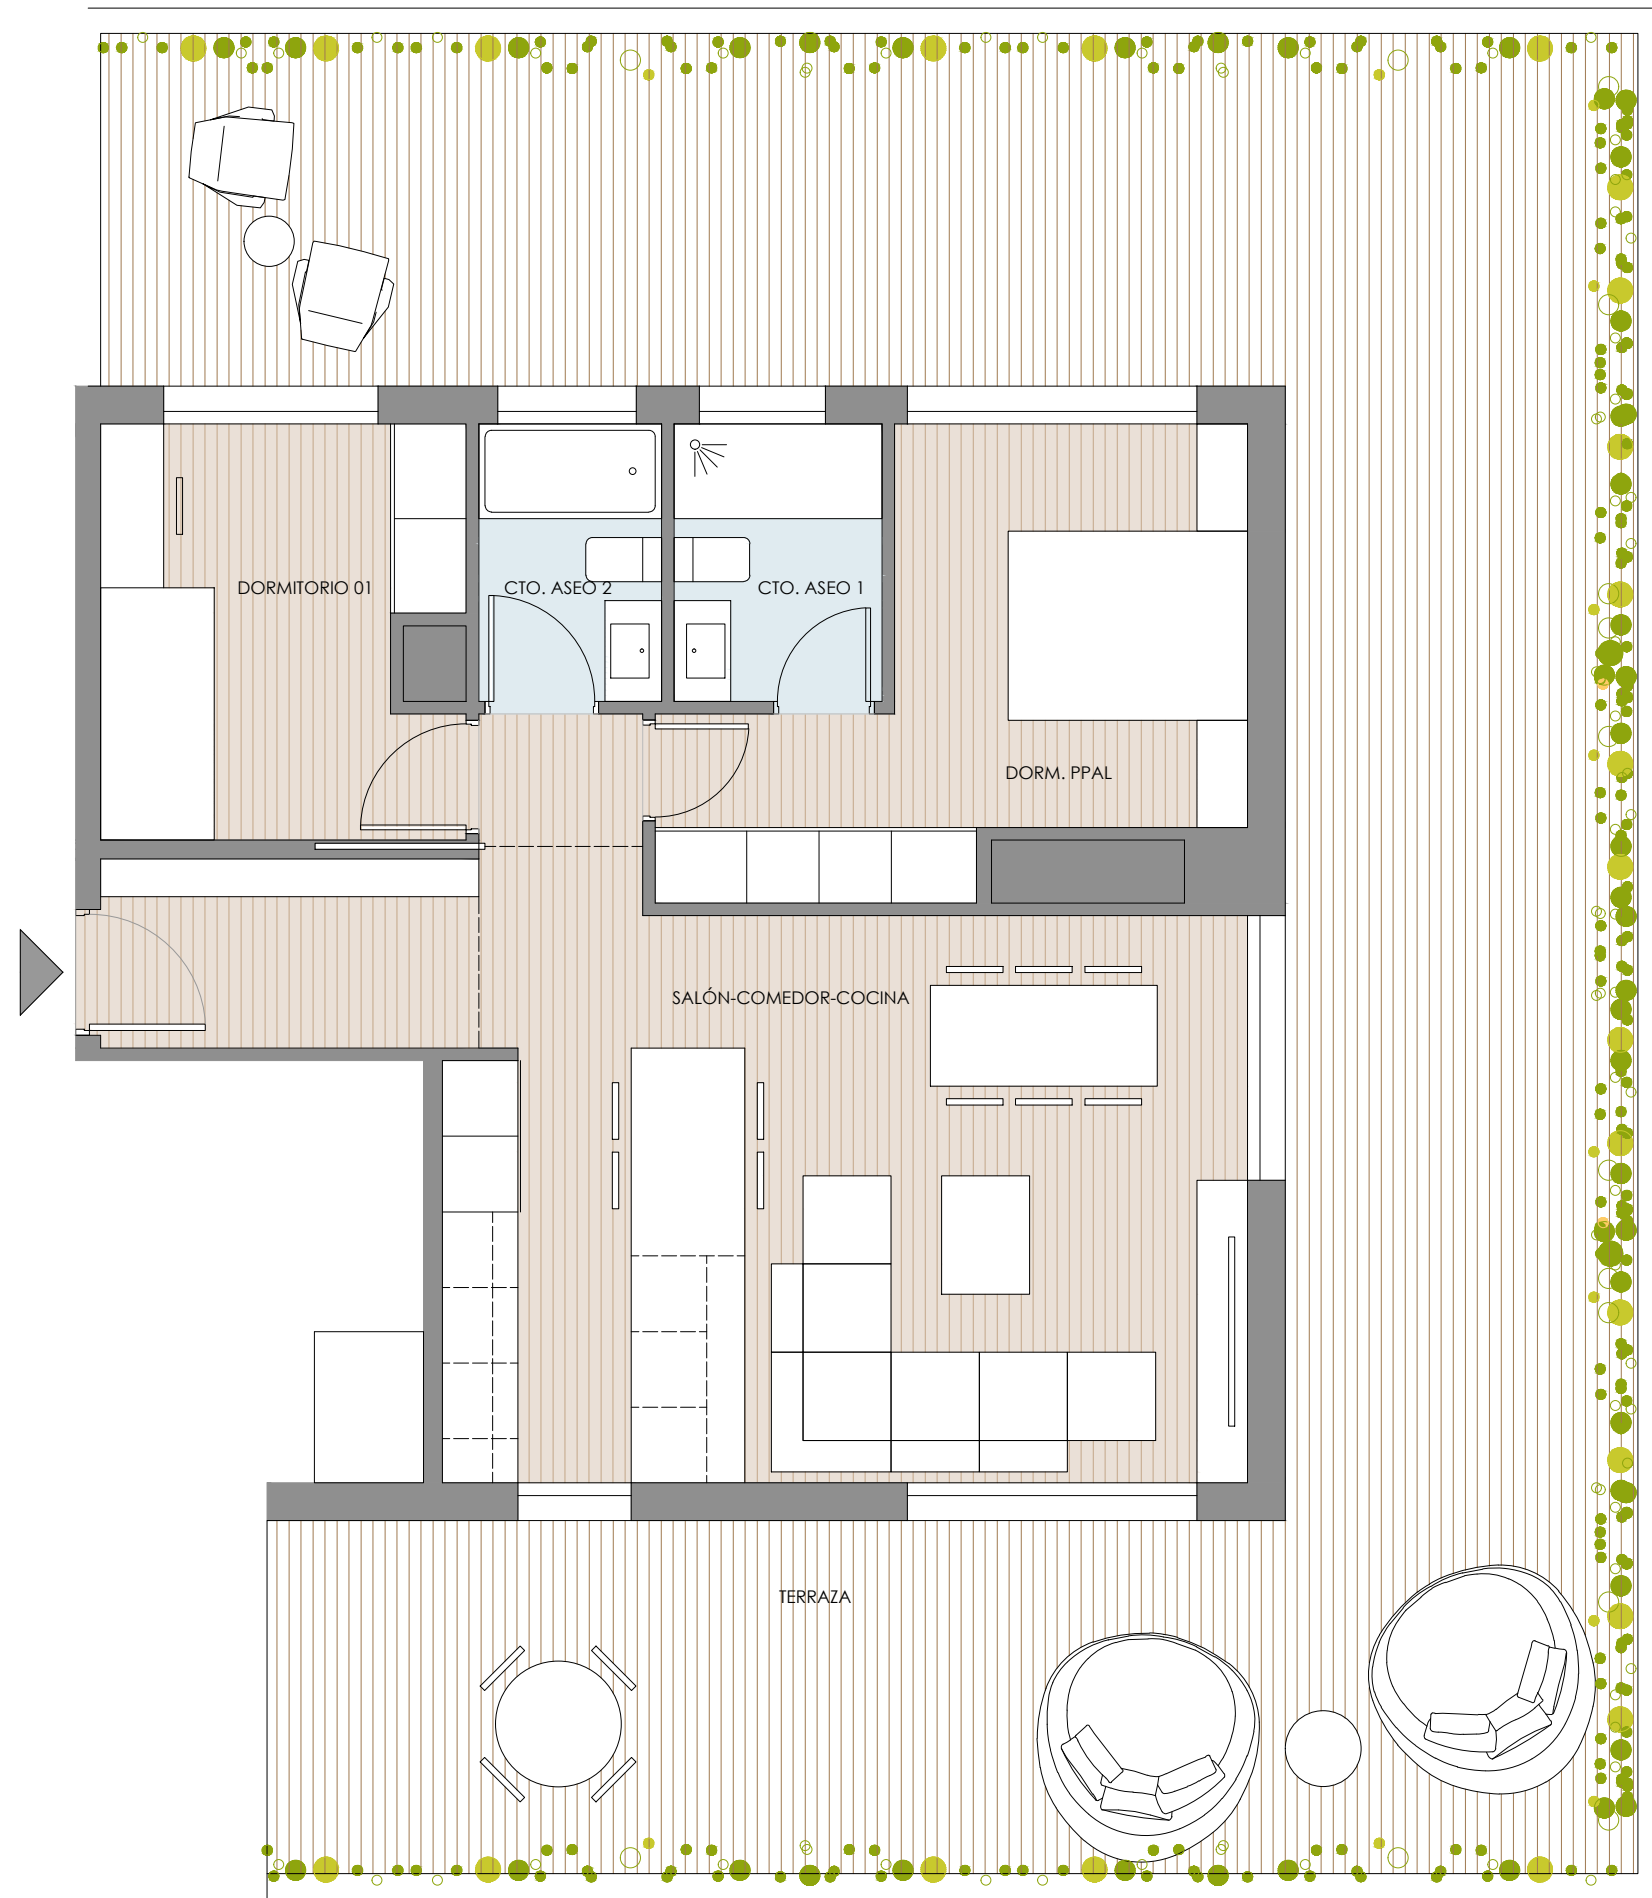

Nº VIVIENDAS: 1 Unidad

VIVIENDA TIPO 06 2D	SUP.UTIL
Salon-Comedor-Cocina	35,17 m ²
Dormitorio Ppal	12,28 m ²
Dormitorio 01	9,18 m ²
Cto. Aseo 01	3,71 m ²
Cto. Aseo 02	3,28 m ²
Total Sup. Interior	63,62 m²
Superficie Exterior	
Terraza	89,82 m ²
TOTAL SUPERFICIE Interior + Terrazas	153,44 m²
TOTAL SUP. CONSTRUIDA+ ZZCC+ TERRAZAS	184,32 m²

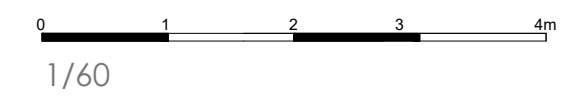



BLOQUE DE 180 VIVIENDAS CON PISCINA, GARAJES Y TRASTEROS
 SITUACIÓN: CALLE PP FUENTE SAN LUIS VALENCIA

TIPO 06 PLANTA ÁTICO

NOTA: LOS PLANOS ESTÁN SUJETOS A POSIBLES MODIFICACIONES, POR RAZONES TÉCNICAS, JURÍDICAS, ADMINISTRATIVAS, COMERCIALES O POR CRITERIO DE LA COOPERATIVA. AMUEBLAMIENTO NO INCLUIDO, SALVO EL INDICADO EXPRESAMENTE EN LA MEMORIA DE CALIDADES DEFINITIVA.

GESTIONA.
ALJAI INVERSIONES S.L.U.

COMERCIALIZA.
TECNOHABITAT
 GESTION INMOBILIARIA

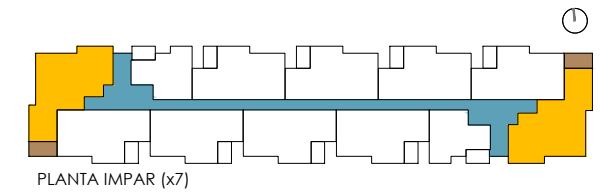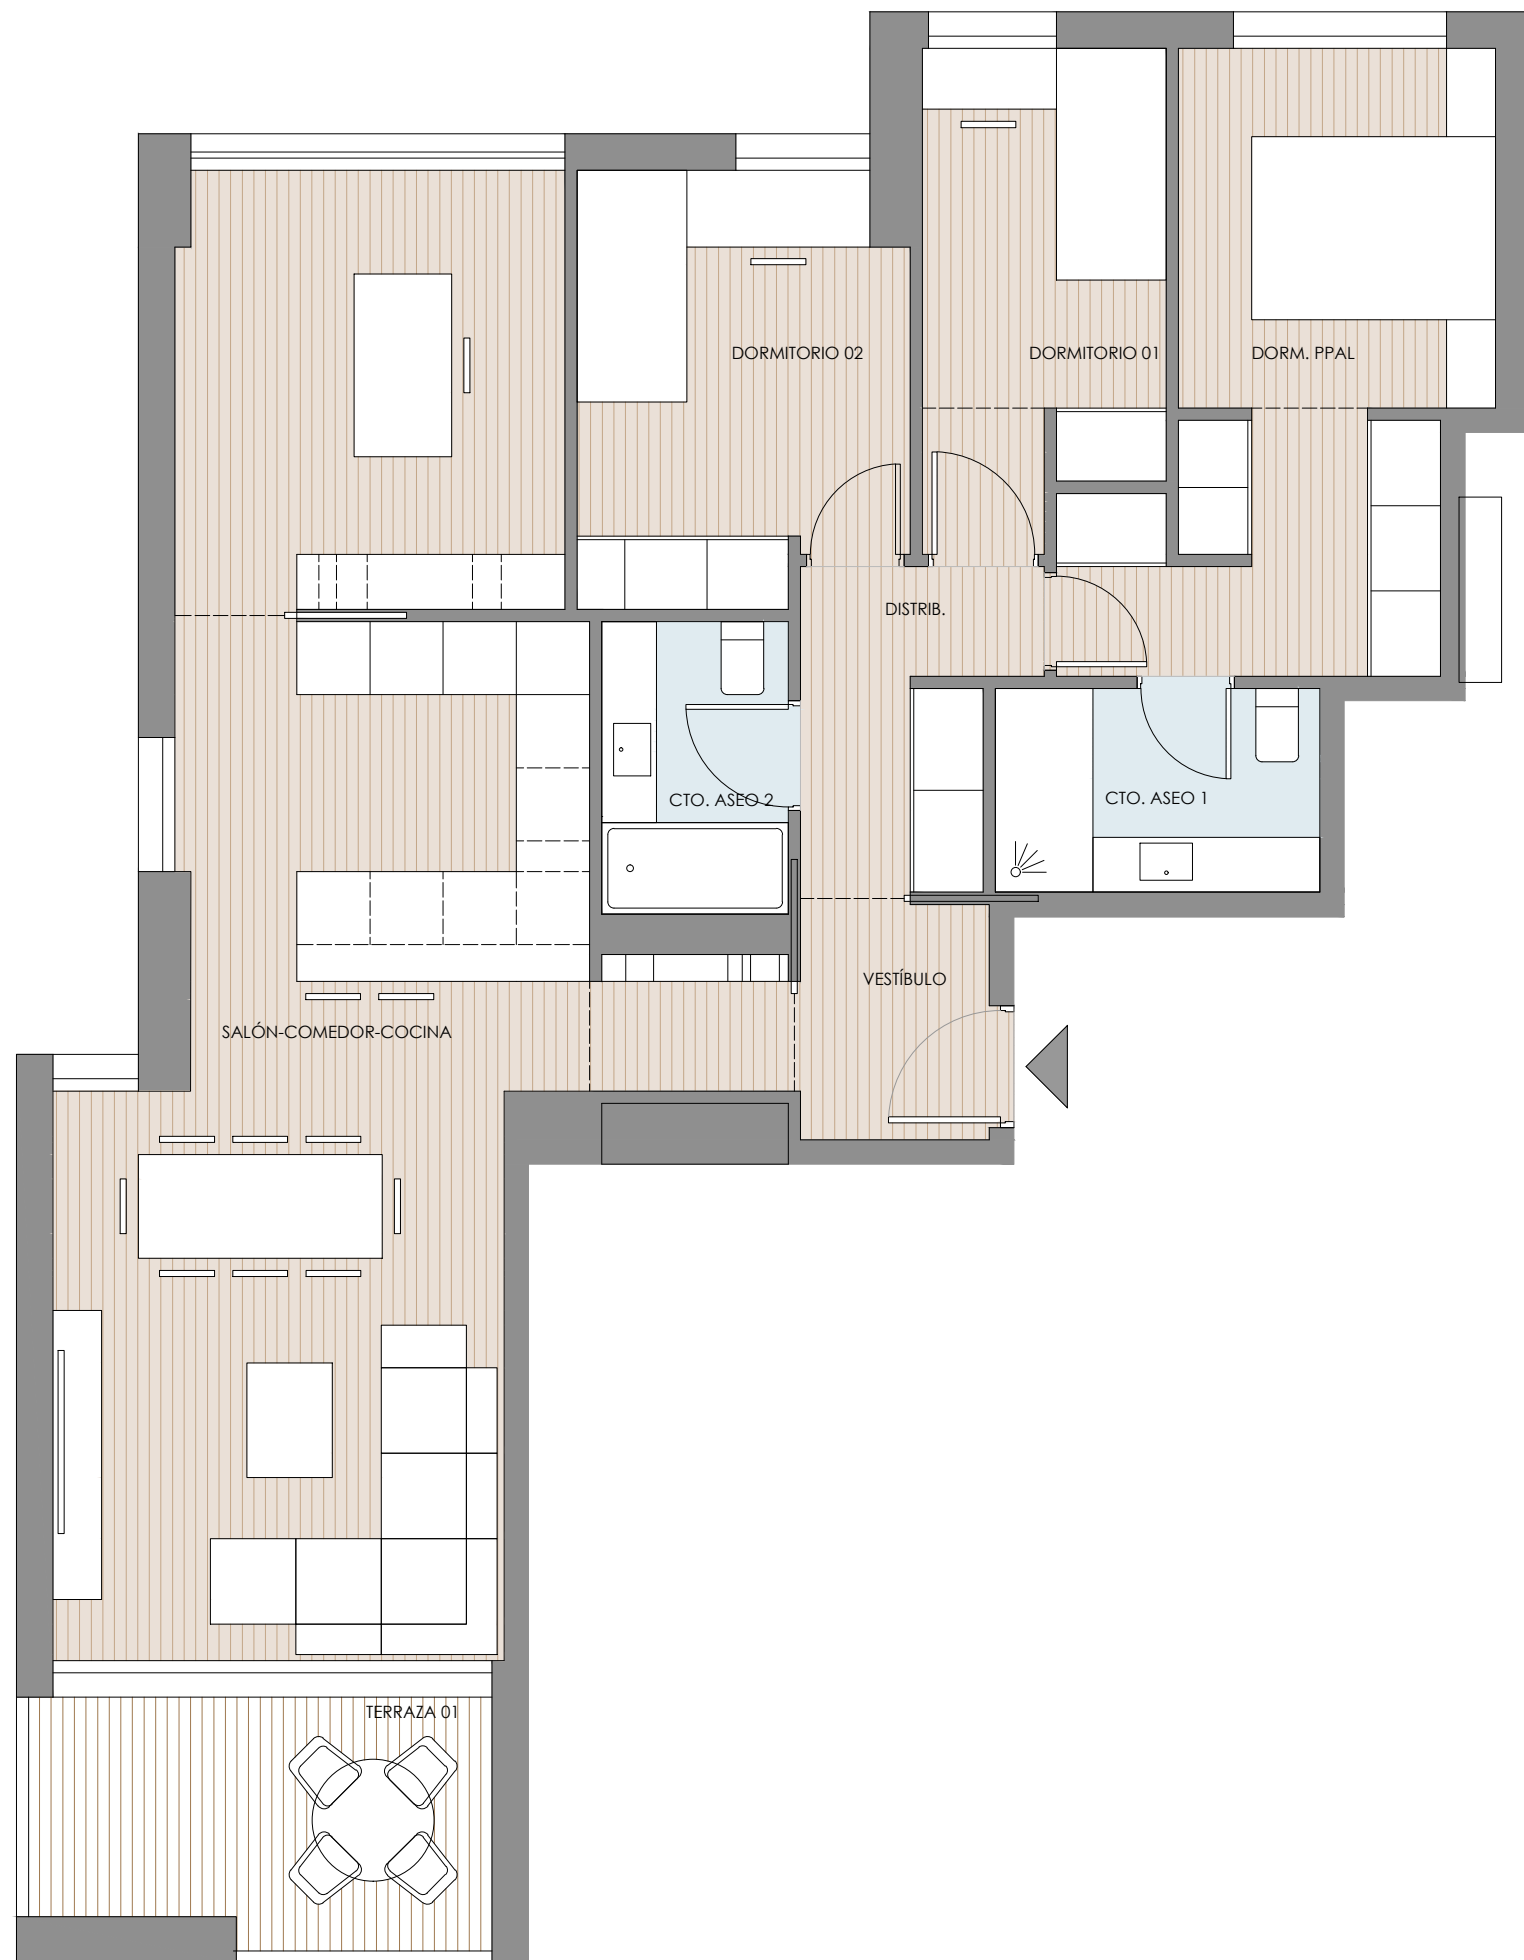

Nº VIVIENDAS: 14 Unidades


VIVIENDA TIPO 07 3D	SUP.UTIL
Vestíbulo	3,19 m ²
Salon-Comedor-Cocina	43,75 m ²
Distribuidor	4,48 m ²
Dormitorio Ppal	13,74 m ²
Dormitorio 01	7,73 m ²
Dormitorio 02	9,24 m ²
Cto. Aseo 01	4,52 m ²
Cto. Aseo 02	3,76 m ²

Total Sup. Interior 90,41 m²

Superficie Exterior	
Terraza 01	7,43 m ²

TOTAL SUPERFICIE Interior + Patio 97,84 m²

TOTAL SUP. CONSTRUIDA+ ZZCC+ TERRAZAS 131,58 m²

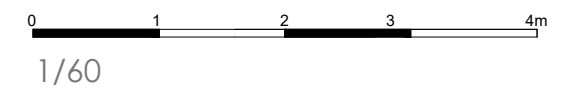

BLOQUE DE 180 VIVIENDAS CON PISCINA, GARAJES Y TRASTEROS
SITUACIÓN: CALLE PP FUENTE SAN LUIS VALENCIA

TIPO 07_PLANTA IMPAR



GESTIONA.

**ALJAIR INVERSIONES
S.L.U.**

COMERCIALIZA.

TECNOHABITAT
GESTION INMOBILIARIA

NOTA: LOS PLANOS ESTÁN SUJETOS A POSIBLES MODIFICACIONES, POR RAZONES TÉCNICAS, JURÍDICAS, ADMINISTRATIVAS, COMERCIALES O POR CRITERIO DE LA COOPERATIVA. AMUEBLAMIENTO NO INCLUIDO, SALVO EL INDICADO EXPRESAMENTE EN LA MEMORIA DE CALIDADES DEFINITIVA.

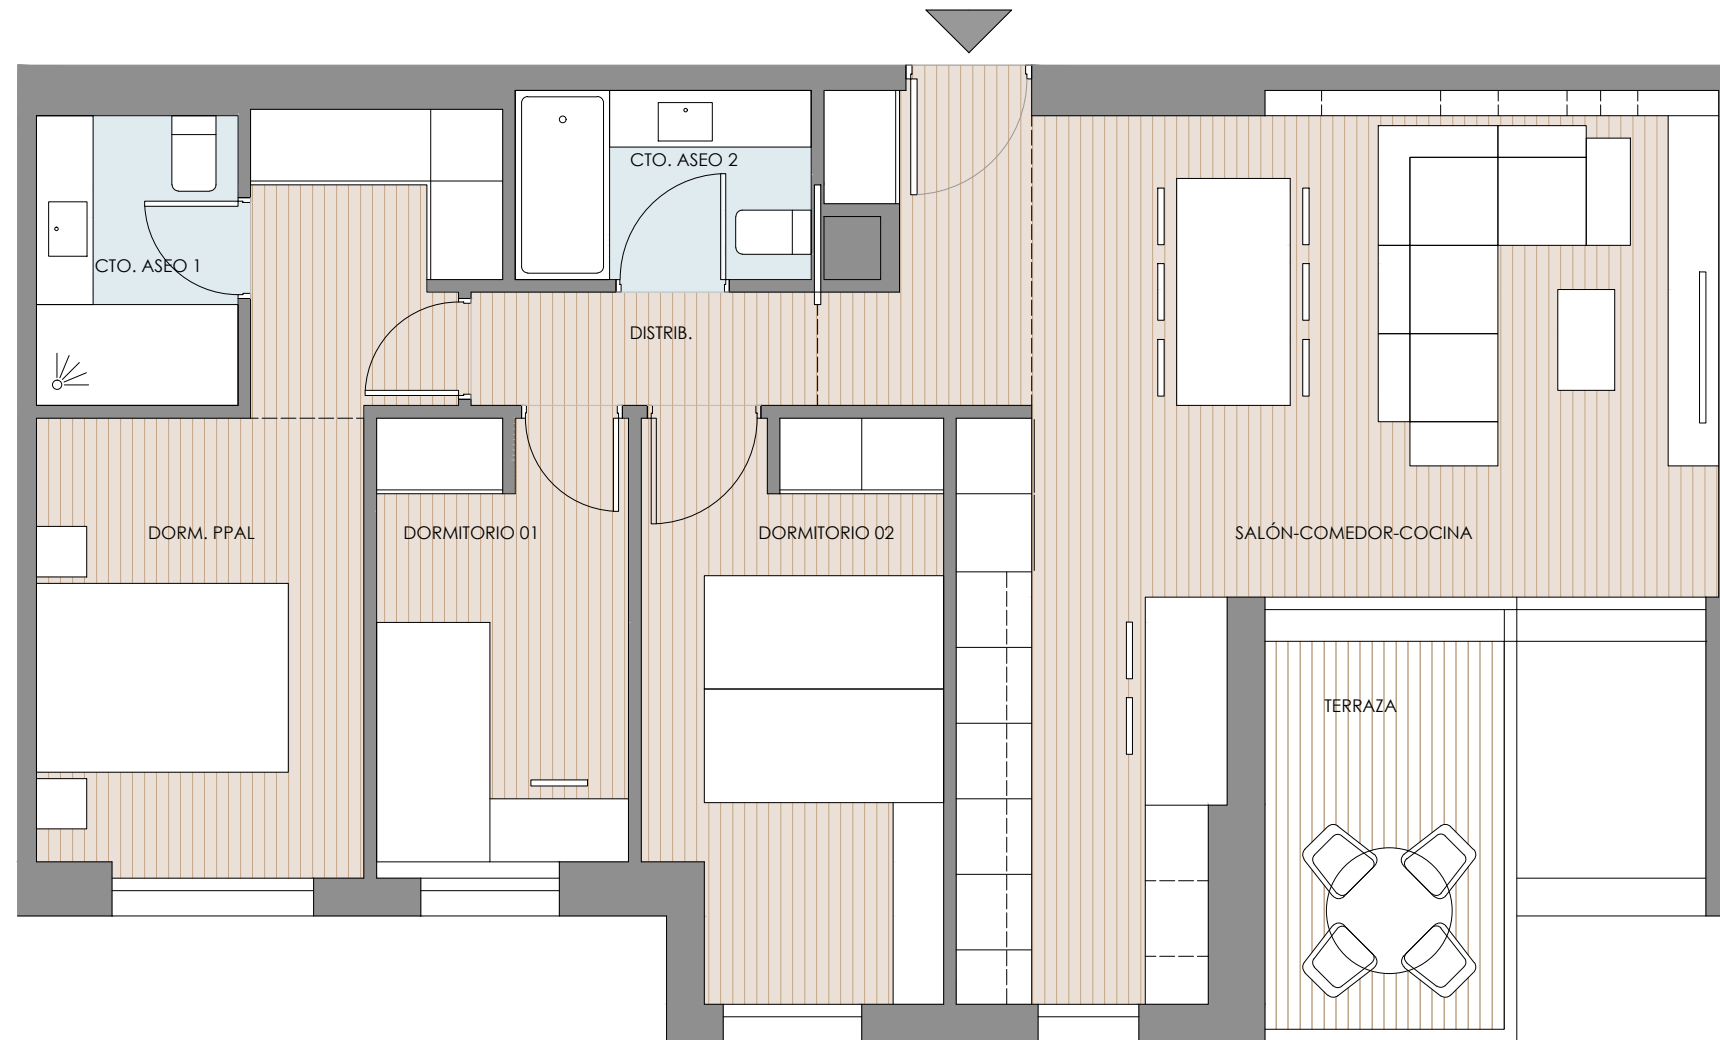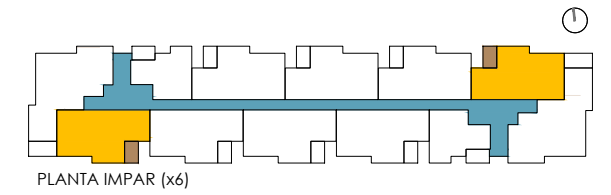


Nº VIVIENDAS: 12 Unidades

VIVIENDA TIPO 08 3D	SUP.UTIL
Salon-Comedor-Cocina	32,46 m ²
Distribuidor	3,06 m ²
Dormitorio Ppal	13,91 m ²
Dormitorio 01	7,25 m ²
Dormitorio 02	10,63 m ²
Cto. Aseo 01	3,76 m ²
Cto. Aseo 02	3,62 m ²
Total Sup. Interior	74,69 m²
Superficie Exterior	
Terraza	5,85 m ²

TOTAL SUPERFICIE Interior + Terrazas 80,54 m²

TOTAL SUP. CONSTRUIDA+ ZZCC+ TERRAZAS 107,82 m²

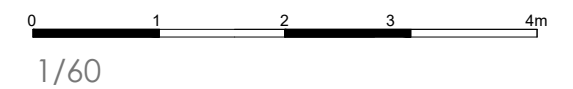

BLOQUE DE 180 VIVIENDAS CON PISCINA, GARAJES Y TRASTEROS
SITUACIÓN: CALLE PP FUENTE SAN LUIS VALENCIA

TIPO 08_PLANTA IMPAR



GESTIONA.

**ALJAIR INVERSIONES
S.L.U.**

COMERCIALIZA.

TECNOHABITAT
GESTION INMOBILIARIA

NOTA: LOS PLANOS ESTÁN SUJETOS A POSIBLES MODIFICACIONES, POR RAZONES TÉCNICAS, JURÍDICAS, ADMINISTRATIVAS, COMERCIALES O POR CRITERIO DE LA COOPERATIVA. AMUEBLAMIENTO NO INCLUIDO, SALVO EL INDICADO EXPRESAMENTE EN LA MEMORIA DE CALIDADES DEFINITIVA.

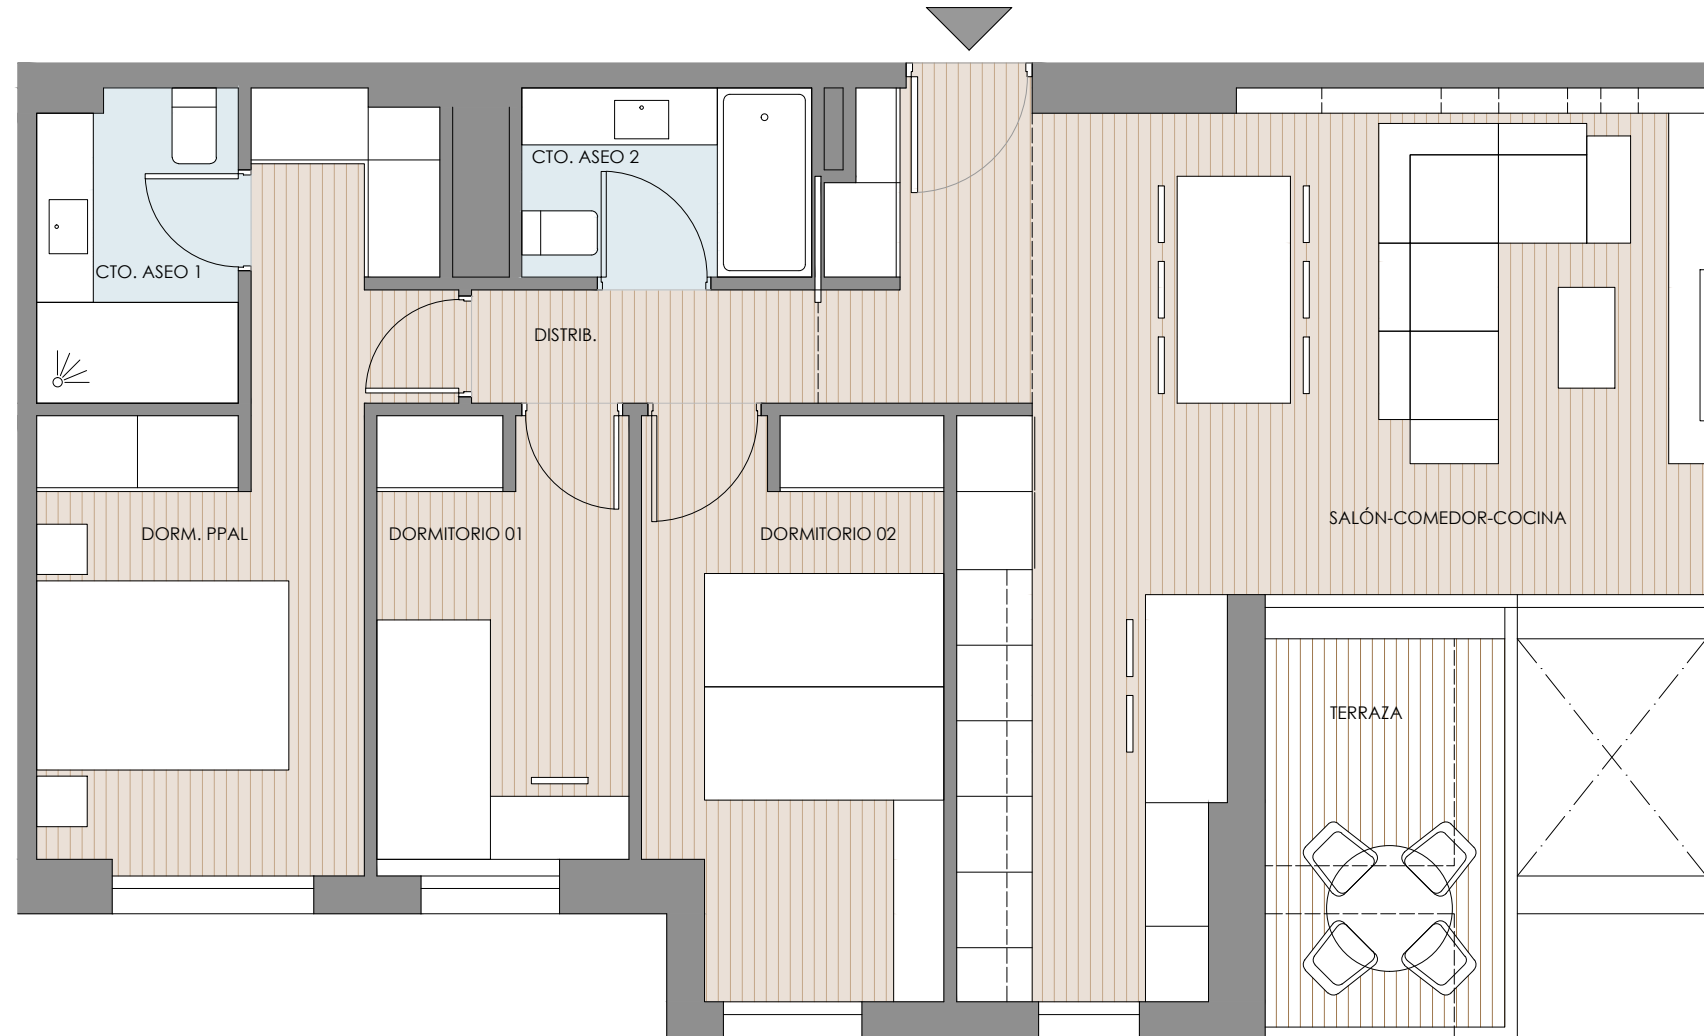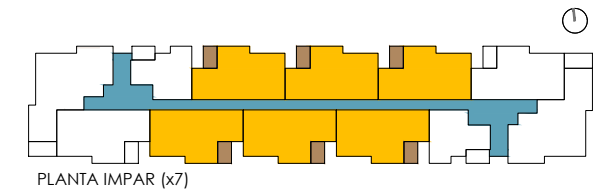

Nº VIVIENDAS: 42 Unidades


VIVIENDA TIPO 09 3D	SUP.UTIL
Salon-Comedor-Cocina	33,27 m ²
Distribuidor	2,47 m ²
Dormitorio Ppal	13,26 m ²
Dormitorio 01	7,25 m ²
Dormitorio 02	10,63 m ²
Cto. Aseo 01	3,97 m ²
Cto. Aseo 02	3,54 m ²

Total Sup. Interior 74,39 m²

Superficie Exterior	
Patio	5,85 m ²

TOTAL SUPERFICIE Interior + Terrazas 80,24 m²

TOTAL SUP. CONSTRUIDA+ ZZCC+ TERRAZAS 107,38 m²

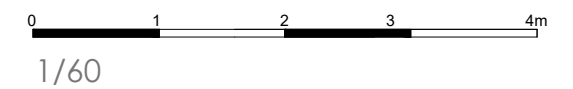

BLOQUE DE 180 VIVIENDAS CON PISCINA, GARAJES Y TRASTEROS
SITUACIÓN: CALLE PP FUENTE SAN LUIS VALENCIA

TIPO 09_PLANTA IMPAR



NOTA: LOS PLANOS ESTÁN SUJETOS A POSIBLES MODIFICACIONES, POR RAZONES TÉCNICAS, JURÍDICAS, ADMINISTRATIVAS, COMERCIALES O POR CRITERIO DE LA COOPERATIVA. AMUEBLAMIENTO NO INCLUIDO, SALVO EL INDICADO EXPRESAMENTE EN LA MEMORIA DE CALIDADES DEFINITIVA.

GESTIONA.

**ALJAIR INVERSIONES
S.L.U.**

COMERCIALIZA.

TECNOHABITAT
GESTION INMOBILIARIA

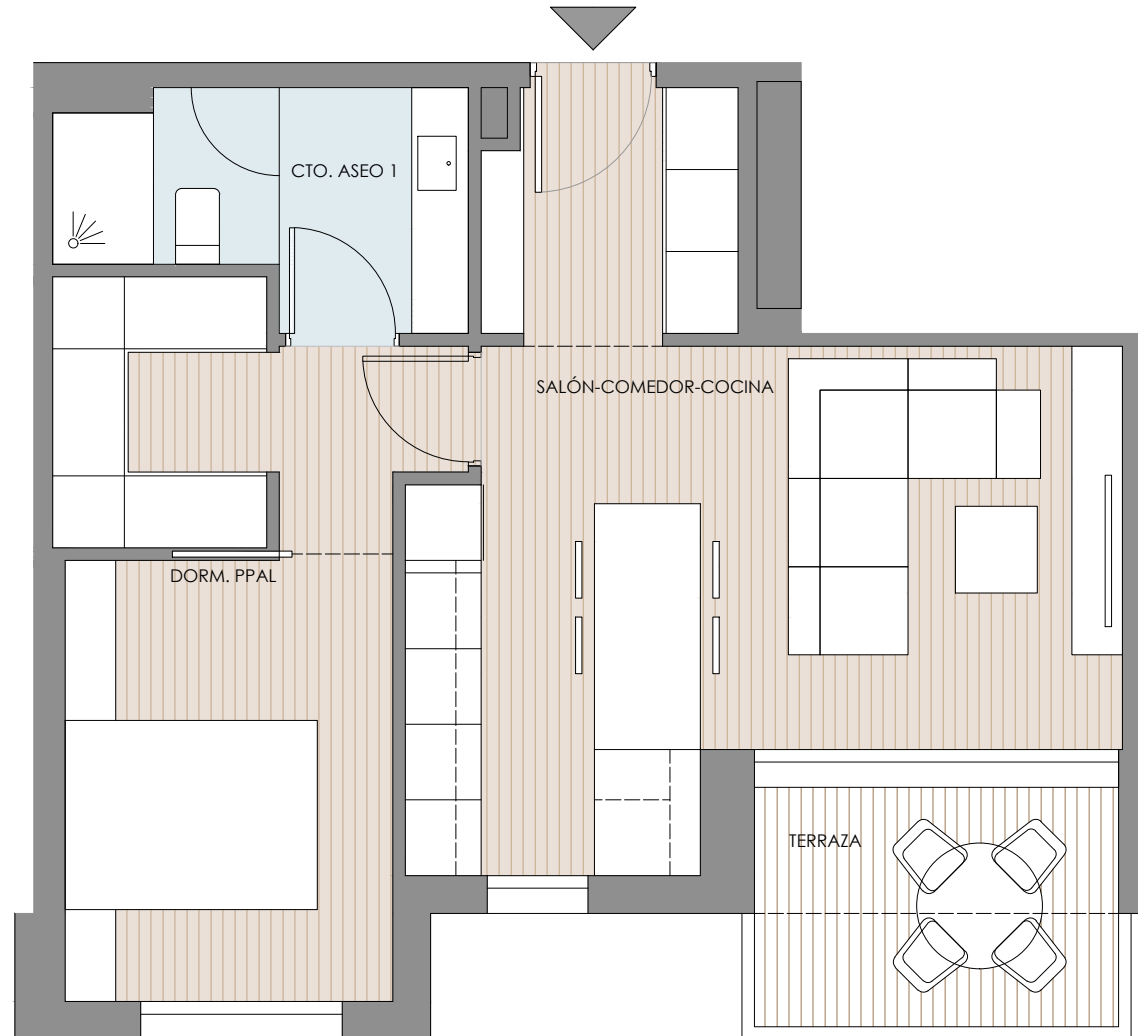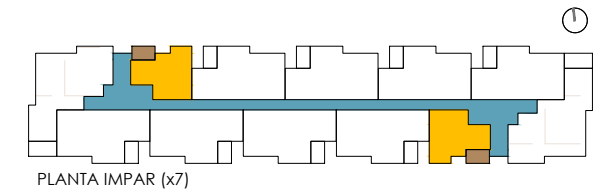

Nº VIVIENDAS: 14 Unidades


VIVIENDA TIPO 10 1D	SUP.UTIL
Salon-Comedor-Cocina	24,02 m ²
Dormitorio Ppal	15,07 m ²
Cto. Aseo 01	5,38 m ²

Total Sup. Interior 44,47 m²

Superficie Exterior	
Patio	5,58 m ²

TOTAL SUPERFICIE Interior + Terrazas 50,05 m²

TOTAL SUP. CONSTRUIDA+ ZZCC+ TERRAZAS 66,86 m²

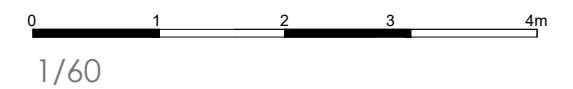

BLOQUE DE 180 VIVIENDAS CON PISCINA, GARAJES Y TRASTEROS
SITUACIÓN: CALLE PP FUENTE SAN LUIS VALENCIA

TIPO 10_PLANTA IMPAR



NOTA: LOS PLANOS ESTÁN SUJETOS A POSIBLES MODIFICACIONES, POR RAZONES TÉCNICAS, JURÍDICAS, ADMINISTRATIVAS, COMERCIALES O POR CRITERIO DE LA COOPERATIVA. AMUEBLAMIENTO NO INCLUIDO, SALVO EL INDICADO EXPRESAMENTE EN LA MEMORIA DE CALIDADES DEFINITIVA.

GESTIONA.

**ALJAIR INVERSIONES
S.L.U.**

COMERCIALIZA.

TECNOHABITAT
GESTION INMOBILIARIA

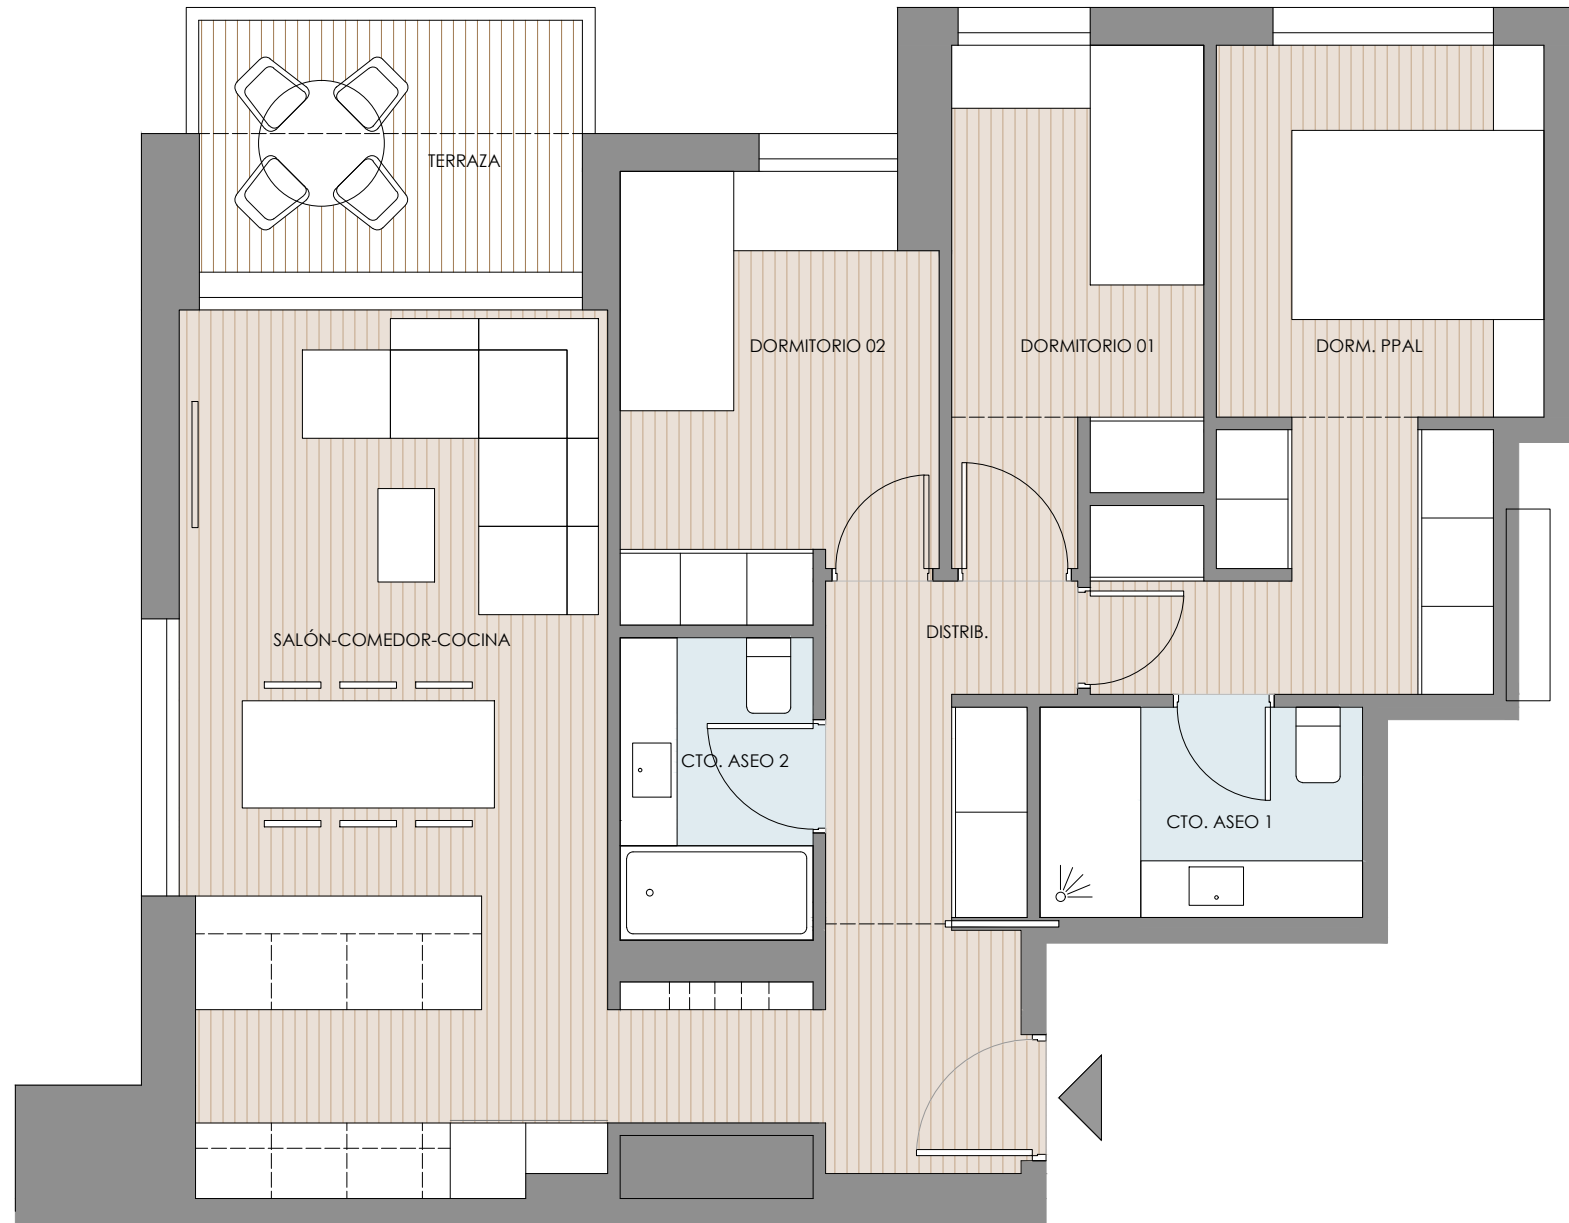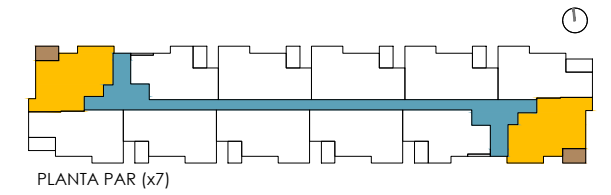

Nº VIVIENDAS: 14 Unidades


VIVIENDA TIPO 11 3D	SUP.UTIL
Salon-Comedor-Cocina	28,51 m ²
Distribuidor	4,67 m ²
Dormitorio Ppal	13,85 m ²
Dormitorio 01	7,73 m ²
Dormitorio 02	8,51 m ²
Cto. Aseo 01	4,36 m ²
Cto. Aseo 02	3,76 m ²

Total Sup. Interior 71,39 m²

Superficie Exterior
Terraza 6,08 m²

TOTAL SUPERFICIE Interior + Patio 77,47 m²

TOTAL SUP. CONSTRUIDA+ ZZCC+ TERRAZAS 105,70 m²

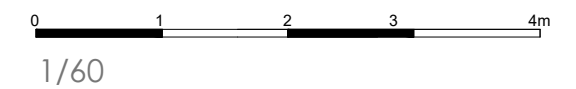

BLOQUE DE 180 VIVIENDAS CON PISCINA, GARAJES Y TRASTEROS
SITUACIÓN: CALLE PP FUENTE SAN LUIS VALENCIA

TIPO 11_PLANTA PAR



GESTIONA.

**ALJAIR INVERSIONES
S.L.U.**

COMERCIALIZA.

TECNOHABITAT
GESTION INMOBILIARIA

NOTA: LOS PLANOS ESTÁN SUJETOS A POSIBLES MODIFICACIONES, POR RAZONES TÉCNICAS, JURÍDICAS, ADMINISTRATIVAS, COMERCIALES O POR CRITERIO DE LA COOPERATIVA. AMUEBLAMIENTO NO INCLUIDO, SALVO EL INDICADO EXPRESAMENTE EN LA MEMORIA DE CALIDADES DEFINITIVA.

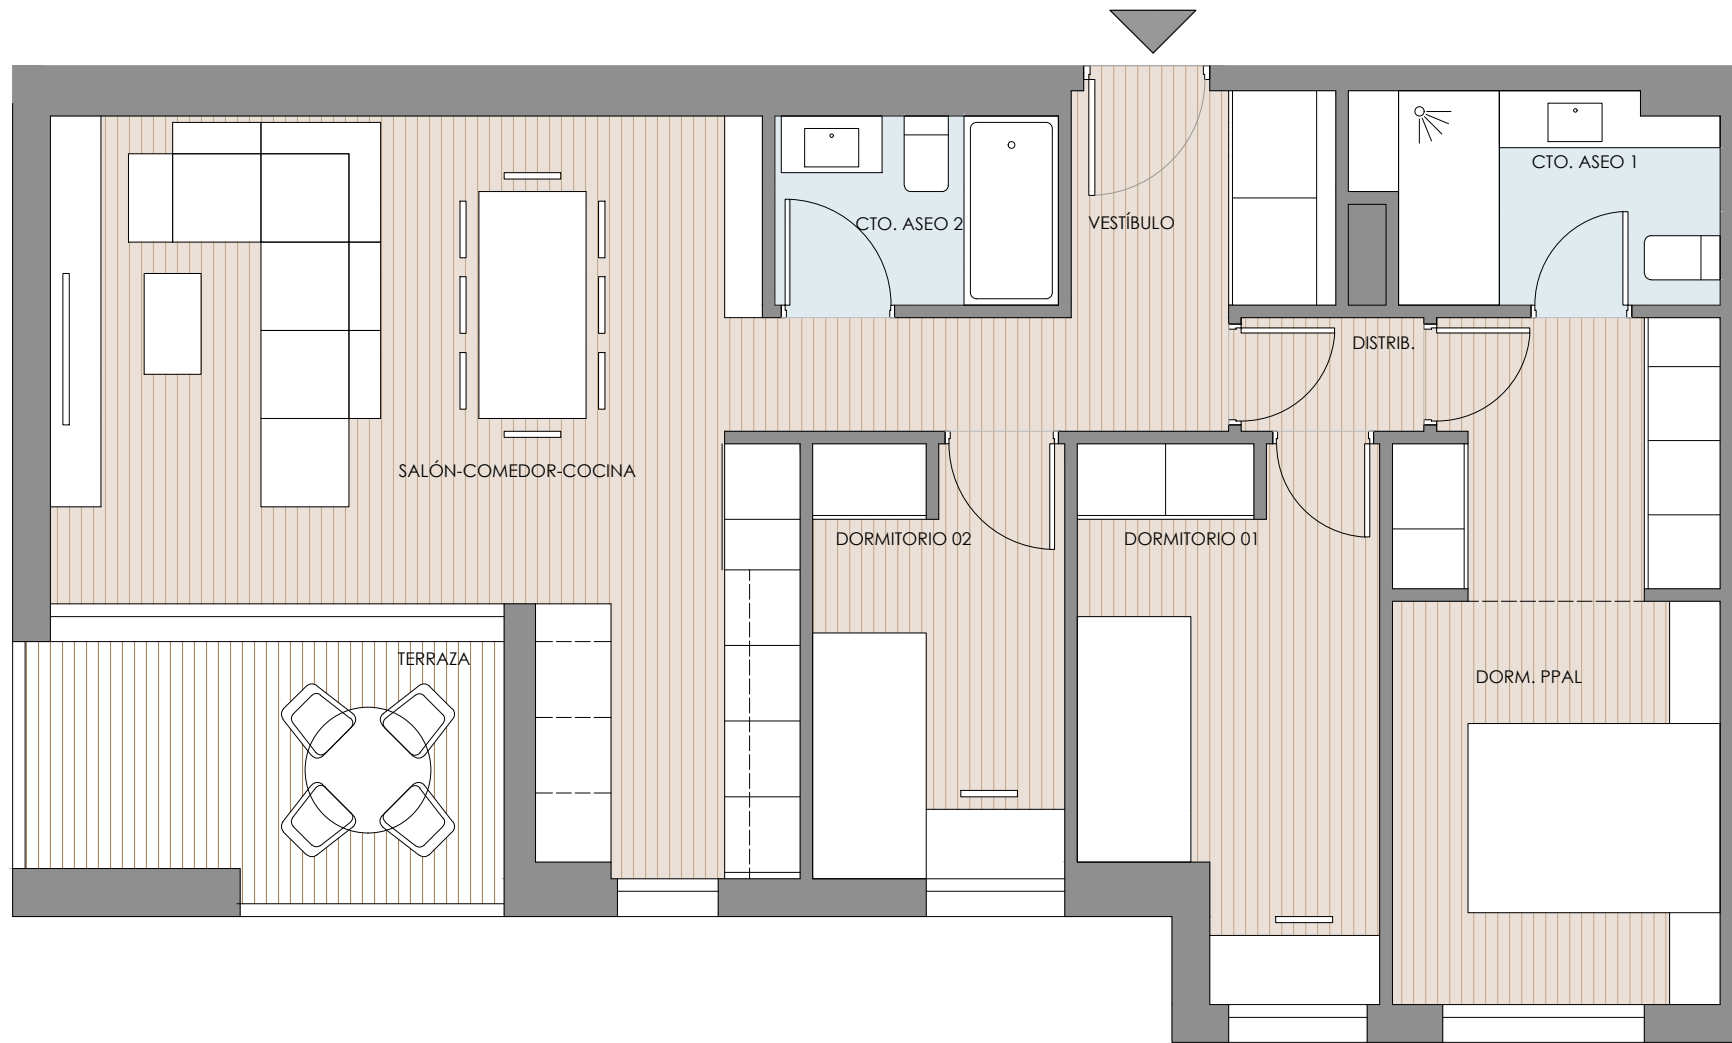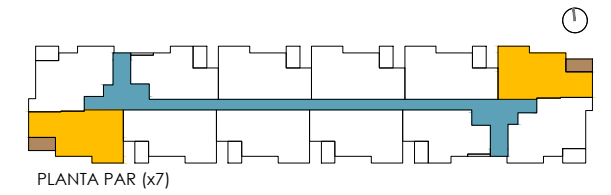

Nº VIVIENDAS: 14 Unidades

VIVIENDA TIPO 12 3D	SUP.UTIL
Vestíbulo	5,92 m ²
Salon-Comedor-Cocina	28,02 m ²
Distribuidor	1,38 m ²
Dormitorio Ppal	13,76 m ²
Dormitorio 01	9,51 m ²
Dormitorio 02	6,93 m ²
Cto. Aseo 01	4,61 m ²
Cto. Aseo 02	3,46 m ²


Total Sup. Interior **73,59 m²**

Superficie Exterior

Terraza	7,43 m ²
---------	---------------------

TOTAL SUPERFICIE Interior + Patio **81,02 m²**

TOTAL SUP. CONSTRUIDA+ ZZCC+ TERRAZAS **107,64 m²**

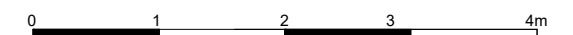

1/60

BLOQUE DE 180 VIVIENDAS CON PISCINA, GARAJES Y TRASTEROS
SITUACIÓN: CALLE PP FUENTE SAN LUIS VALENCIA

TIPO 12_PLANTA PAR



GESTIONA.

ALJAI INVERSIONES
S.L.U.

COMERCIALIZA.

TECNOHABITAT
GESTION INMOBILIARIA

NOTA: LOS PLANOS ESTÁN SUJETOS A POSIBLES MODIFICACIONES, POR RAZONES TÉCNICAS, JURÍDICAS, ADMINISTRATIVAS, COMERCIALES O POR CRITERIO DE LA COOPERATIVA. AMUEBLAMIENTO NO INCLUIDO, SALVO EL INDICADO EXPRESAMENTE EN LA MEMORIA DE CALIDADES DEFINITIVA.

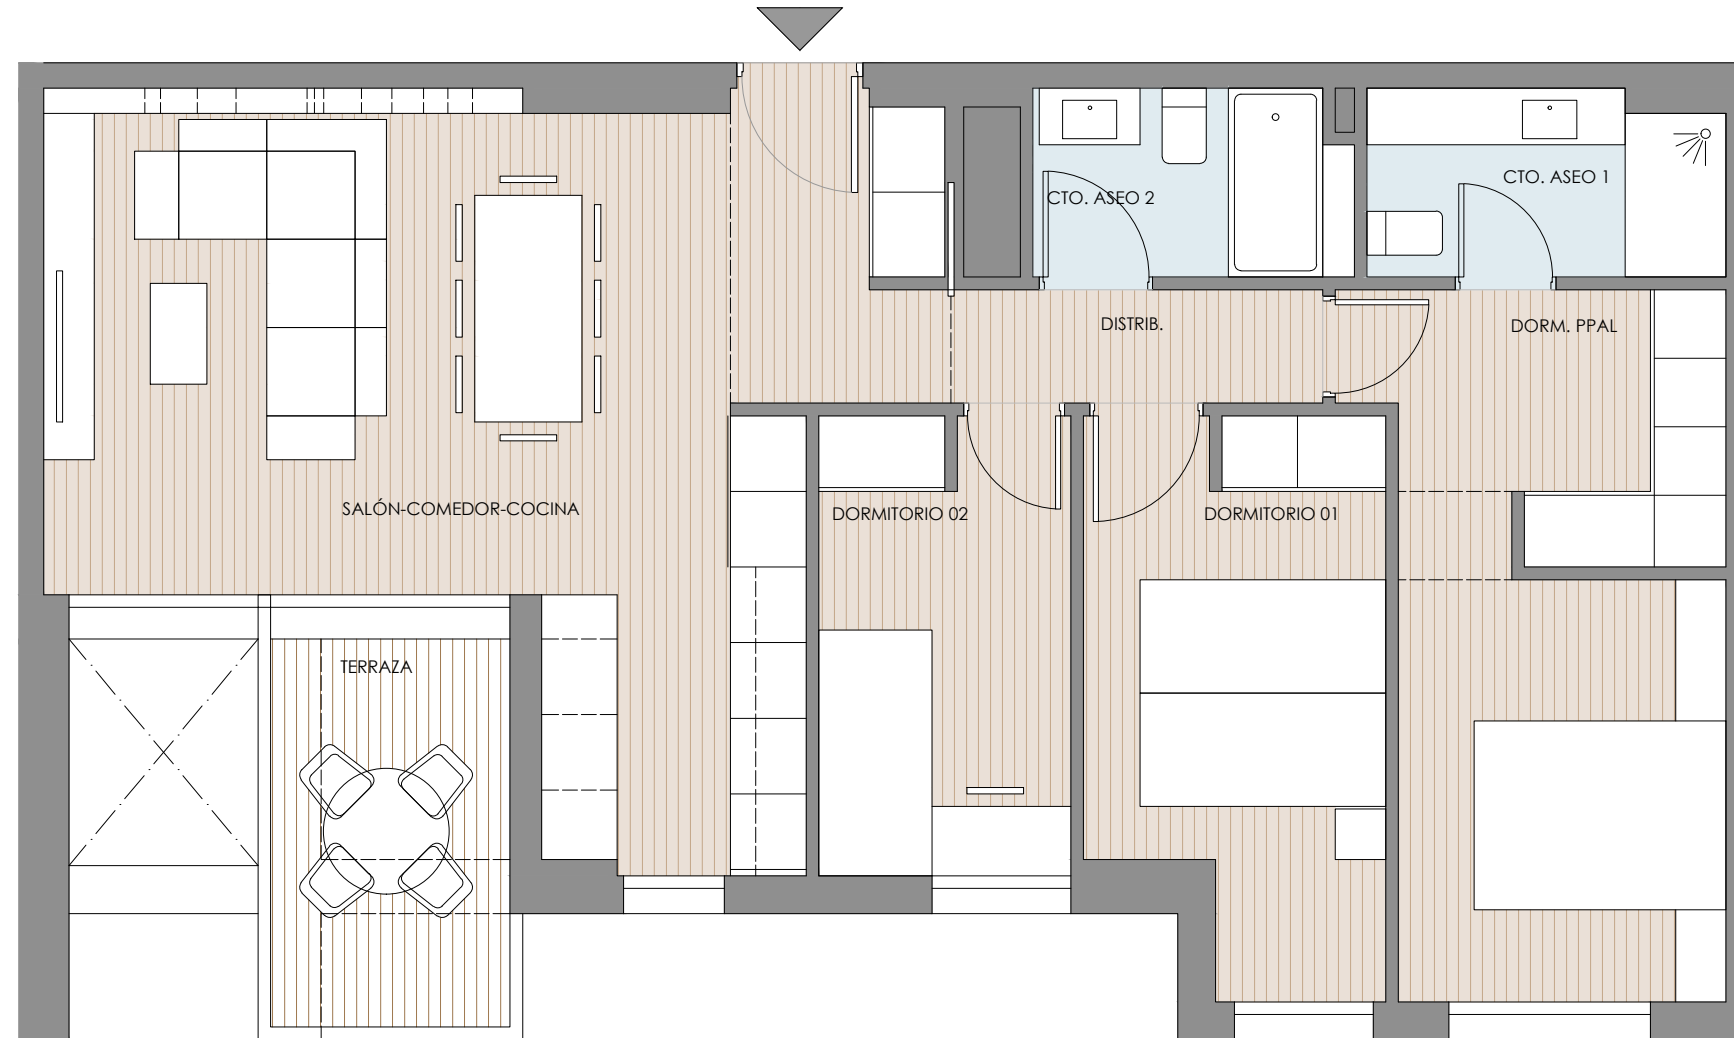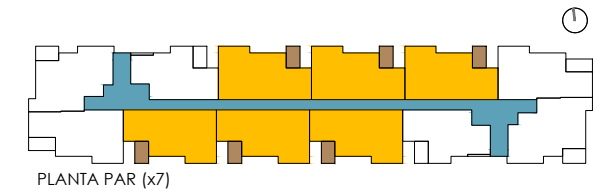

Nº VIVIENDAS: 42 Unidades


VIVIENDA TIPO 13 3D	SUP.UTIL
Salon-Comedor-Cocina	31,34 m ²
Distribuidor	2,70 m ²
Dormitorio Ppal	14,99 m ²
Dormitorio 01	10,00 m ²
Dormitorio 02	7,32 m ²
Cto. Aseo 01	4,20 m ²
Cto. Aseo 02	3,80 m ²

Total Sup. Interior 74,35 m²

Superficie Exterior	
Terraza	5,85 m ²

TOTAL SUPERFICIE Interior + Patio 80,20 m²

TOTAL SUP. CONSTRUIDA+ ZZCC+ TERRAZAS 107,65 m²

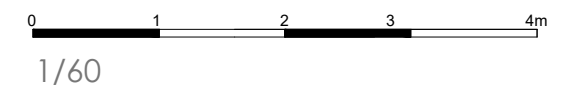

BLOQUE DE 180 VIVIENDAS CON PISCINA, GARAJES Y TRASTEROS
SITUACIÓN: CALLE PP FUENTE SAN LUIS VALENCIA

TIPO 13_PLANTA PAR



GESTIONA.

**ALJAI INVERSIONES
S.L.U.**

COMERCIALIZA.

TECNOHABITAT
GESTION INMOBILIARIA

NOTA: LOS PLANOS ESTÁN SUJETOS A POSIBLES MODIFICACIONES, POR RAZONES TÉCNICAS, JURÍDICAS, ADMINISTRATIVAS, COMERCIALES O POR CRITERIO DE LA COOPERATIVA. AMUEBLAMIENTO NO INCLUIDO, SALVO EL INDICADO EXPRESAMENTE EN LA MEMORIA DE CALIDADES DEFINITIVA.

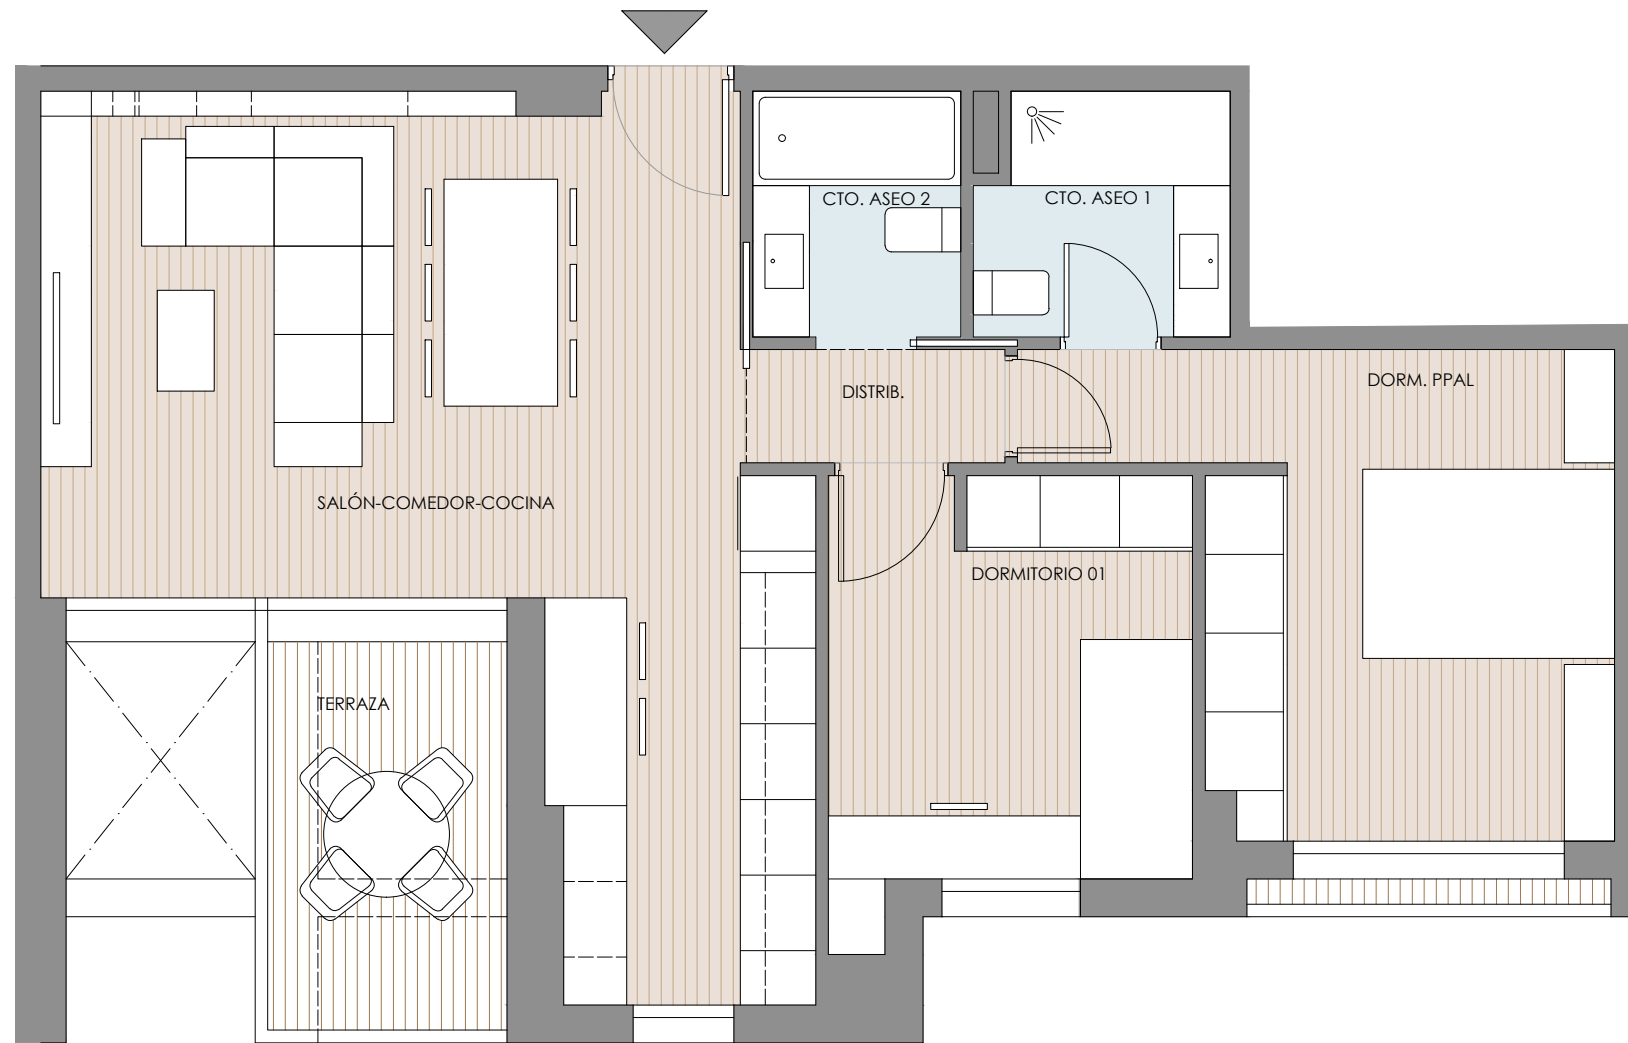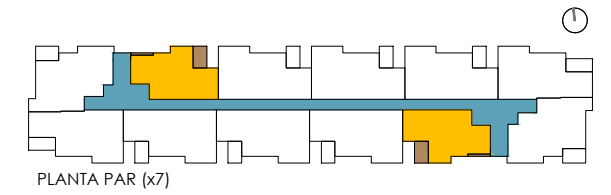

Nº VIVIENDAS: 14 Unidades


VIVIENDA TIPO 14 2D	SUP.UTIL
Salon-Comedor-Cocina	29,66 m ²
Distribuidor	1,89 m ²
Dormitorio Ppal	13,93 m ²
Dormitorio 01	9,55 m ²
Cto. Aseo 01	3,83 m ²
Cto. Aseo 02	3,30 m ²

Total Sup. Interior 62,16 m²

Superficie Exterior	
Terraza	5,85 m ²

TOTAL SUPERFICIE Interior + Patio 68,01 m²

TOTAL SUP. CONSTRUIDA+ ZZCC+ TERRAZAS 91,43 m²

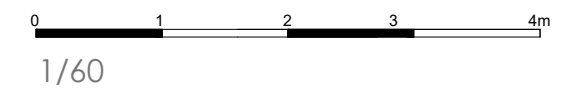

BLOQUE DE 180 VIVIENDAS CON PISCINA, GARAJES Y TRASTEROS
SITUACIÓN: CALLE PP FUENTE SAN LUIS VALENCIA

TIPO 14 PLANTA ÁTICO



GESTIONA.

**ALJAI INVERSIONES
S.L.U.**


COMERCIALIZA.

TECNOHABITAT
GESTION INMOBILIARIA

NOTA: LOS PLANOS ESTÁN SUJETOS A POSIBLES MODIFICACIONES, POR RAZONES TÉCNICAS, JURÍDICAS, ADMINISTRATIVAS, COMERCIALES O POR CRITERIO DE LA COOPERATIVA. AMUEBLAMIENTO NO INCLUIDO, SALVO EL INDICADO EXPRESAMENTE EN LA MEMORIA DE CALIDADES DEFINITIVA.

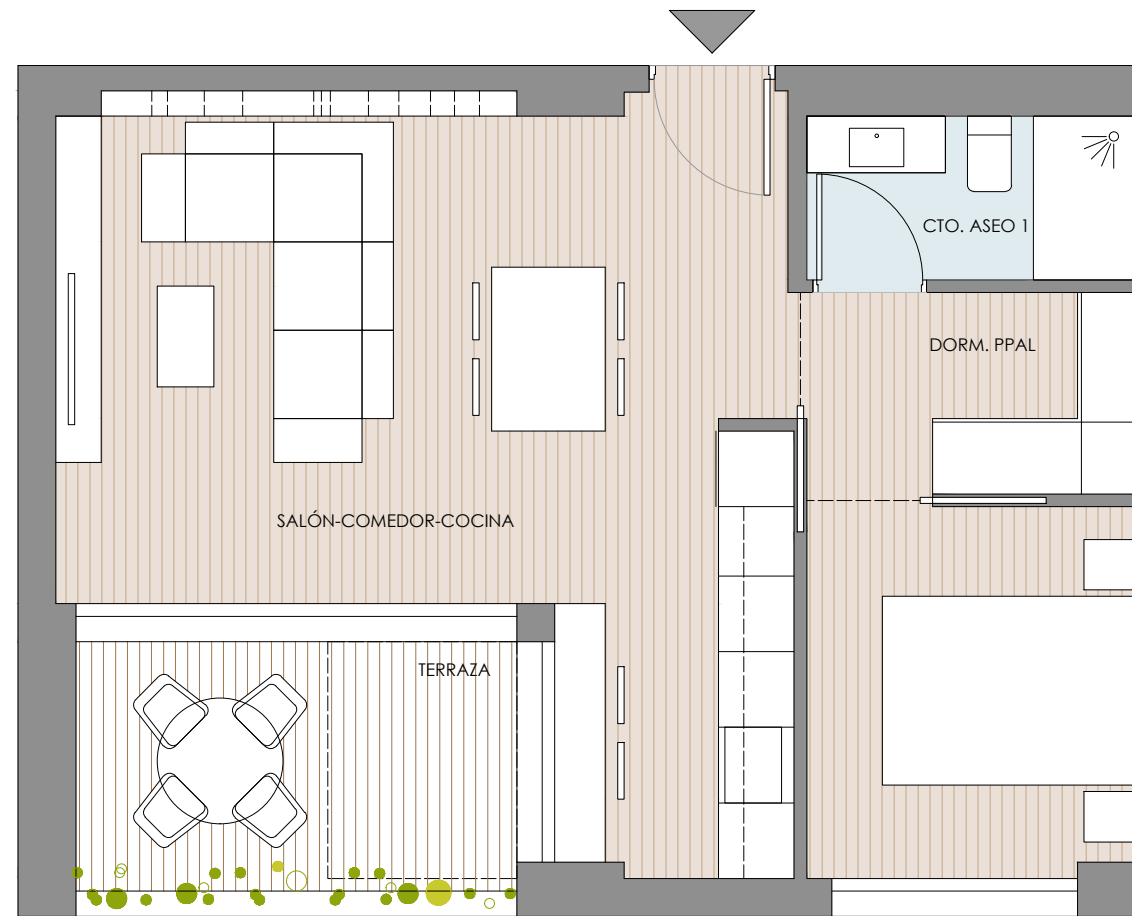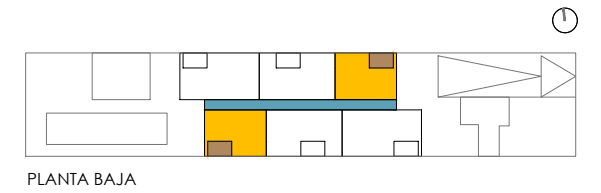

Nº VIVIENDAS: 2 Unidades	
VIVIENDA TIPO 15 1D	SUP.UTIL
Salon-Comedor-Cocina	27,69 m ²
Dormitorio Ppal	12,02 m ²
Cto. Aseo 01	3,47 m ²
Total Sup. Interior	43,18 m²
Superficie Exterior	
Terraza	6,93 m ²
TOTAL SUPERFICIE Interior + Terrazas	50,11 m²
TOTAL SUP. CONSTRUIDA+ ZZCC+ TERRAZAS	68,05 m²

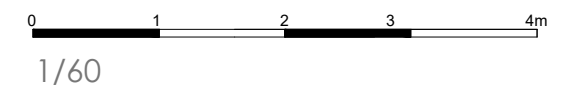

BLOQUE DE 180 VIVIENDAS CON PISCINA, GARAJES Y TRASTEROS
SITUACIÓN: CALLE PP FUENTE SAN LUIS VALENCIA

TIPO 15_PLANTA BAJA



NOTA: LOS PLANOS ESTÁN SUJETOS A POSIBLES MODIFICACIONES, POR RAZONES TÉCNICAS, JURÍDICAS, ADMINISTRATIVAS, COMERCIALES O POR CRITERIO DE LA COOPERATIVA. AMUEBLAMIENTO NO INCLUIDO, SALVO EL INDICADO EXPRESAMENTE EN LA MEMORIA DE CALIDADES DEFINITIVA.

GESTIONA.

**ALJAI INVERSIONES
S.L.U.**

COMERCIALIZA.

TECNOHABITAT
GESTION INMOBILIARIA

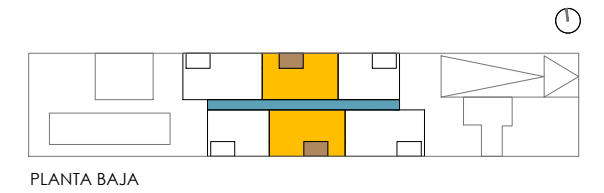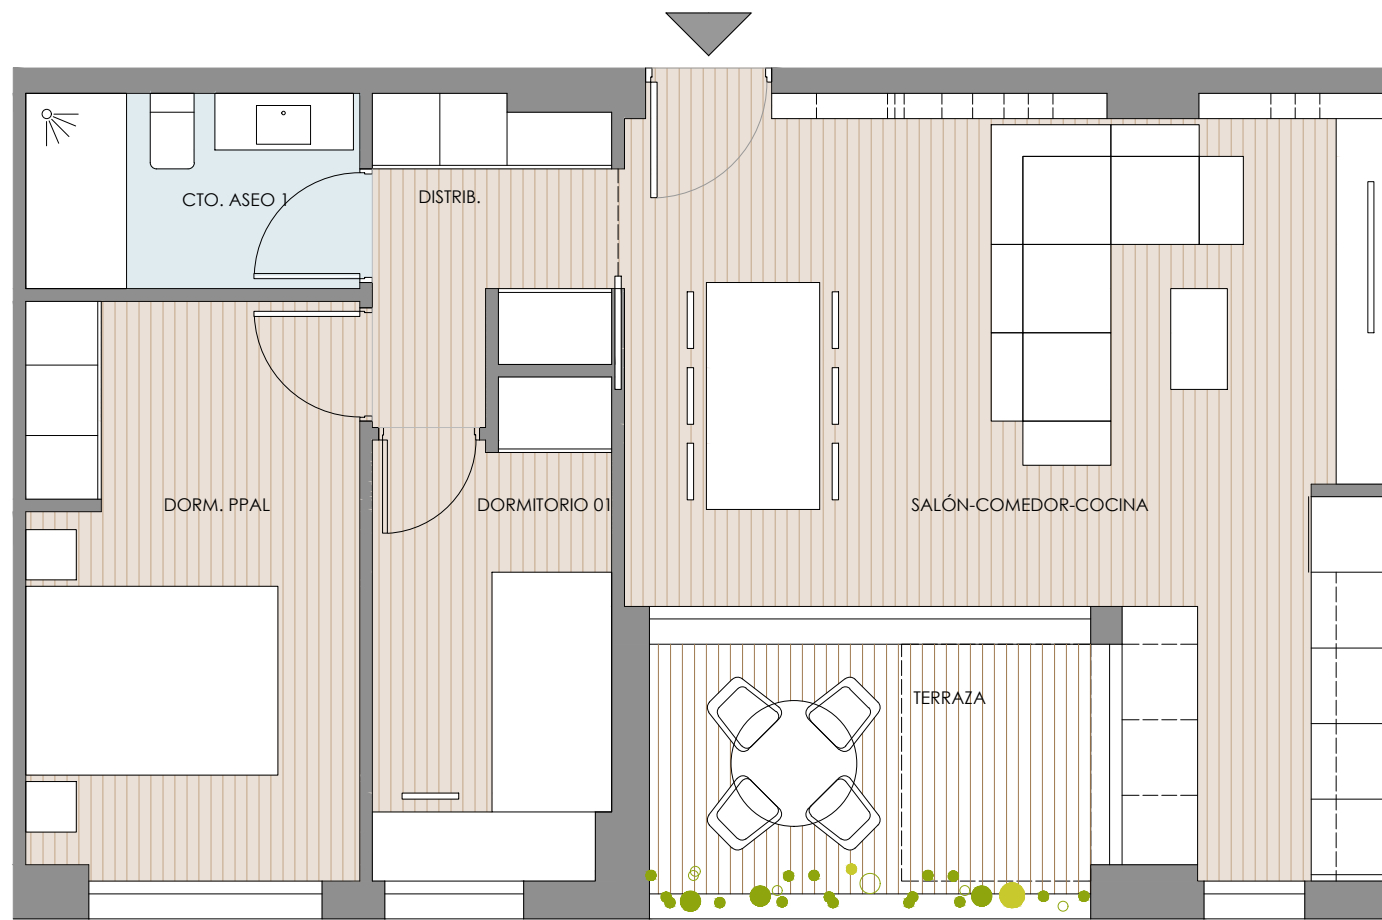

Nº VIVIENDAS: 2 Unidades


VIVIENDA TIPO 16 2D	SUP.UTIL
Salon-Comedor-Cocina	29,08 m ²
Distribuidor	4,45 m ²
Dormitorio Ppal	12,14 m ²
Dormitorio 01	7,10 m ²
Cto. Aseo 01	4,20 m ²

Total Sup. Interior 56,97 m²

Superficie Exterior	
Terraza	6,93 m ²

TOTAL SUPERFICIE Interior + Patio 63,90 m²

TOTAL SUP. CONSTRUIDA+ ZZCC+ TERRAZAS 84,04 m²

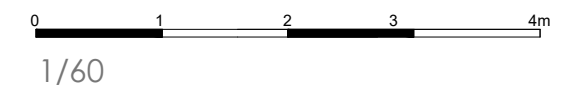

BLOQUE DE 180 VIVIENDAS CON PISCINA, GARAJES Y TRASTEROS
SITUACIÓN: CALLE PP FUENTE SAN LUIS VALENCIA

TIPO 16_PLANTA BAJA



NOTA: LOS PLANOS ESTÁN SUJETOS A POSIBLES MODIFICACIONES, POR RAZONES TÉCNICAS, JURÍDICAS, ADMINISTRATIVAS, COMERCIALES O POR CRITERIO DE LA COOPERATIVA. AMUEBLAMIENTO NO INCLUIDO, SALVO EL INDICADO EXPRESAMENTE EN LA MEMORIA DE CALIDADES DEFINITIVA.

GESTIONA.


**ALJAIR INVERSIONES
S.L.U.**

COMERCIALIZA.

TECNOHABITAT
GESTION INMOBILIARIA

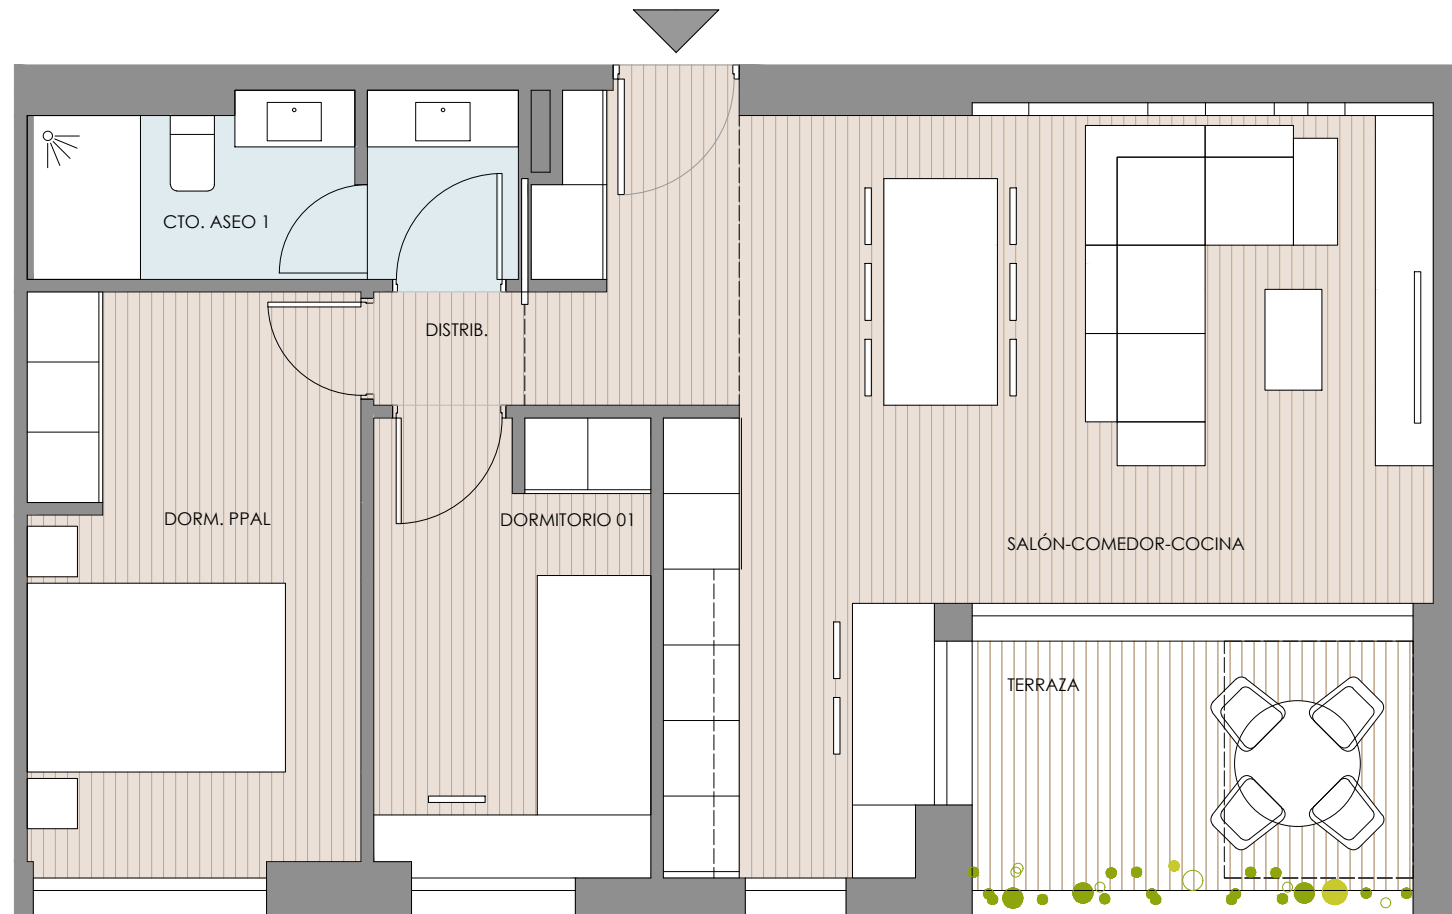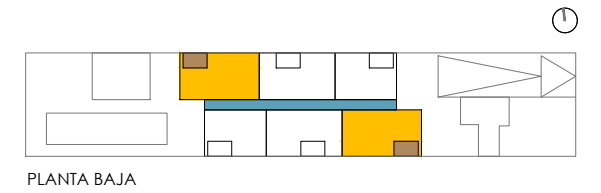

Nº VIVIENDAS: 2 Unidades	
VIVIENDA TIPO 17 2D	SUP.UTIL
Salon-Comedor-Cocina	31,25 m ²
Distribuidor	1,13 m ²
Dormitorio Ppal	11,98 m ²
Dormitorio 01	8,02 m ²
Cto. Aseo 01	5,54 m ²
Total Sup. Interior	57,92 m²
Superficie Exterior	
Terraza	6,93 m ²
TOTAL SUPERFICIE Interior + Patio	64,85 m²
TOTAL SUP. CONSTRUIDA+ ZZCC+ TERRAZAS	88,63 m²

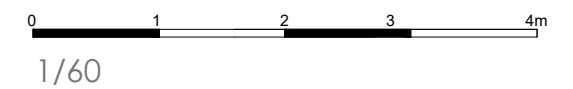

BLOQUE DE 180 VIVIENDAS CON PISCINA, GARAJES Y TRASTEROS
SITUACIÓN: CALLE PP FUENTE SAN LUIS VALENCIA

TIPO 17_PLANTA BAJA



NOTA: LOS PLANOS ESTÁN SUJETOS A POSIBLES MODIFICACIONES, POR RAZONES TÉCNICAS, JURÍDICAS, ADMINISTRATIVAS, COMERCIALES O POR CRITERIO DE LA COOPERATIVA. AMUEBLAMIENTO NO INCLUIDO, SALVO EL INDICADO EXPRESAMENTE EN LA MEMORIA DE CALIDADES DEFINITIVA.

GESTIONA.

**ALJAIR INVERSIONES
S.L.U.**

COMERCIALIZA.

TECNOHABITAT
GESTION INMOBILIARIA

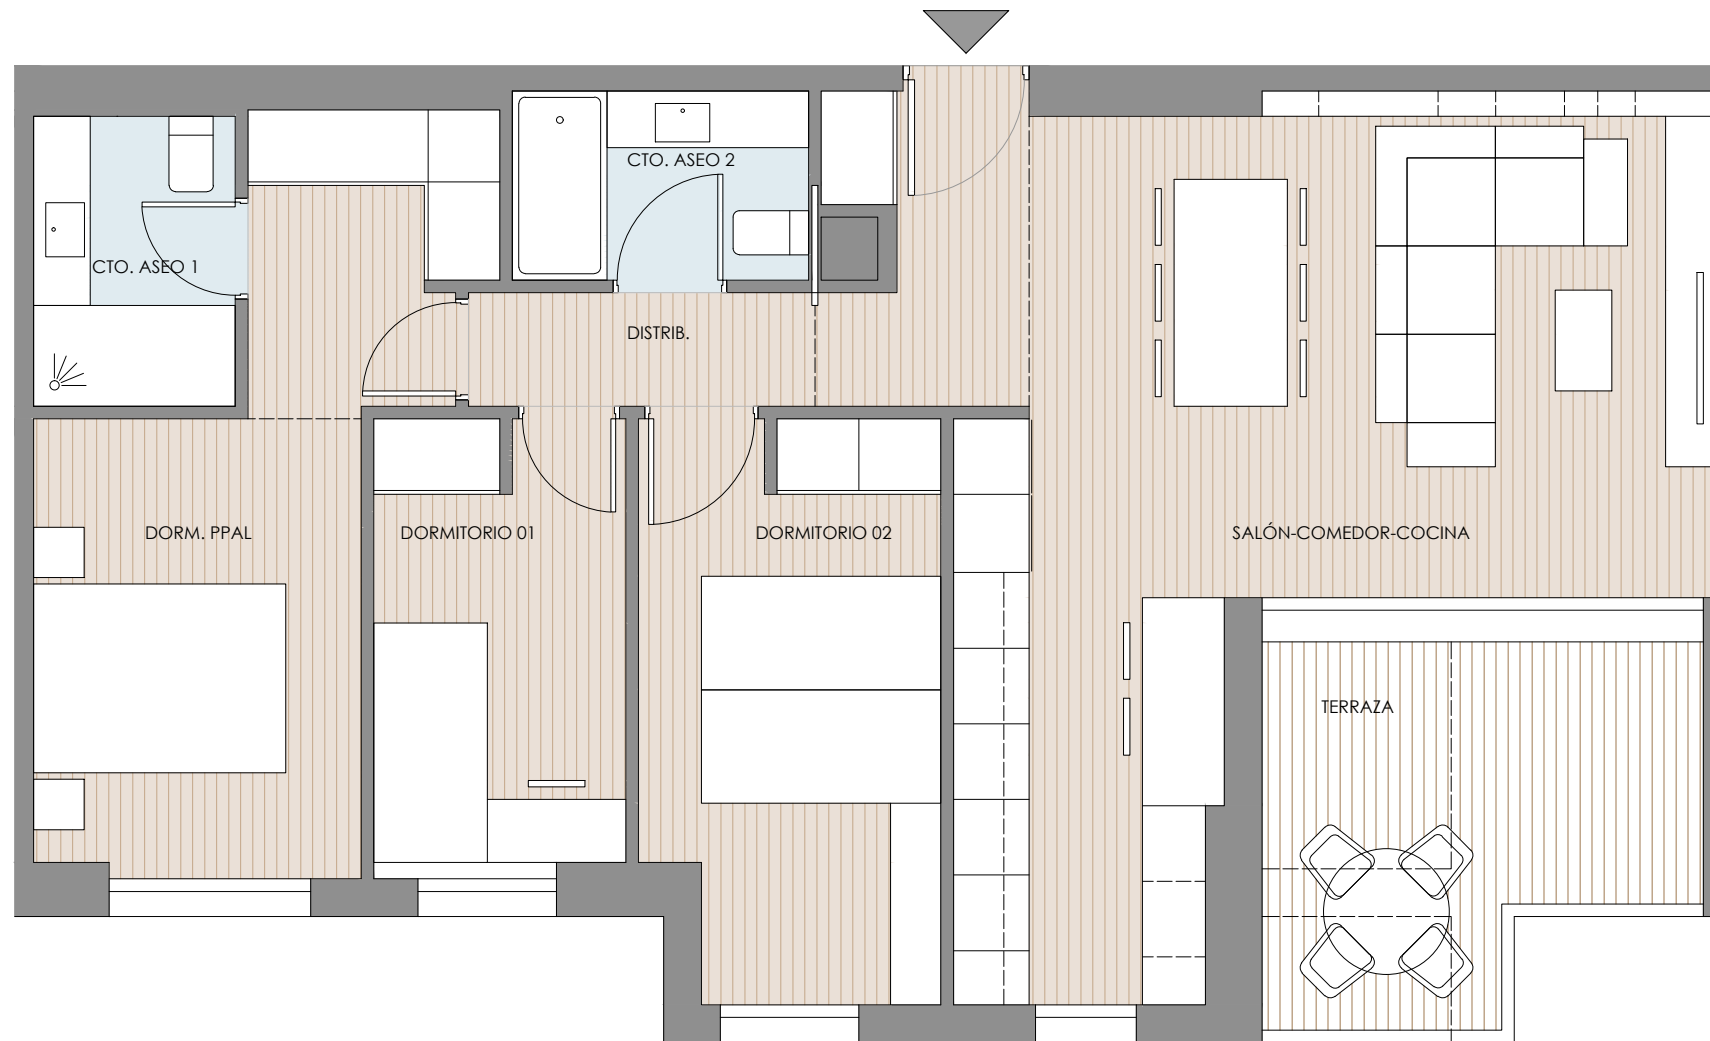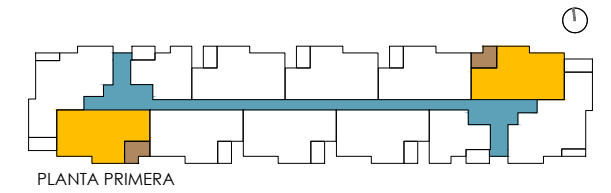

Nº VIVIENDAS: 2 Unidades


VIVIENDA TIPO 18 3D	SUP.UTIL
Salon-Comedor-Cocina	33,05 m ²
Distribuidor	2,47 m ²
Dormitorio Ppal	13,91 m ²
Dormitorio 01	7,25 m ²
Dormitorio 02	10,63 m ²
Cto. Aseo 01	3,76 m ²
Cto. Aseo 02	3,62 m ²

Total Sup. Interior 74,69 m²

Superficie Exterior	
Terraza	9,18 m ²

TOTAL SUPERFICIE Interior + Terrazas 83,87 m²

TOTAL SUP. CONSTRUIDA+ ZZCC+ TERRAZAS 111,09 m²

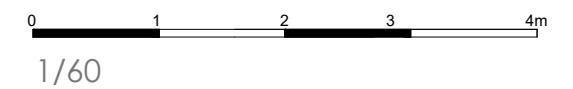

BLOQUE DE 180 VIVIENDAS CON PISCINA, GARAJES Y TRASTEROS
SITUACIÓN: CALLE PP FUENTE SAN LUIS VALENCIA

TIPO 18_PLANTA PRIMERA


GESTIONA.

**ALJAIR INVERSIONES
S.L.U.**

COMERCIALIZA.

TECNOHABITAT
GESTION INMOBILIARIA

NOTA: LOS PLANOS ESTÁN SUJETOS A POSIBLES MODIFICACIONES, POR RAZONES TÉCNICAS, JURÍDICAS, ADMINISTRATIVAS, COMERCIALES O POR CRITERIO DE LA COOPERATIVA. AMUEBLAMIENTO NO INCLUIDO, SALVO EL INDICADO EXPRESAMENTE EN LA MEMORIA DE CALIDADES DEFINITIVA.

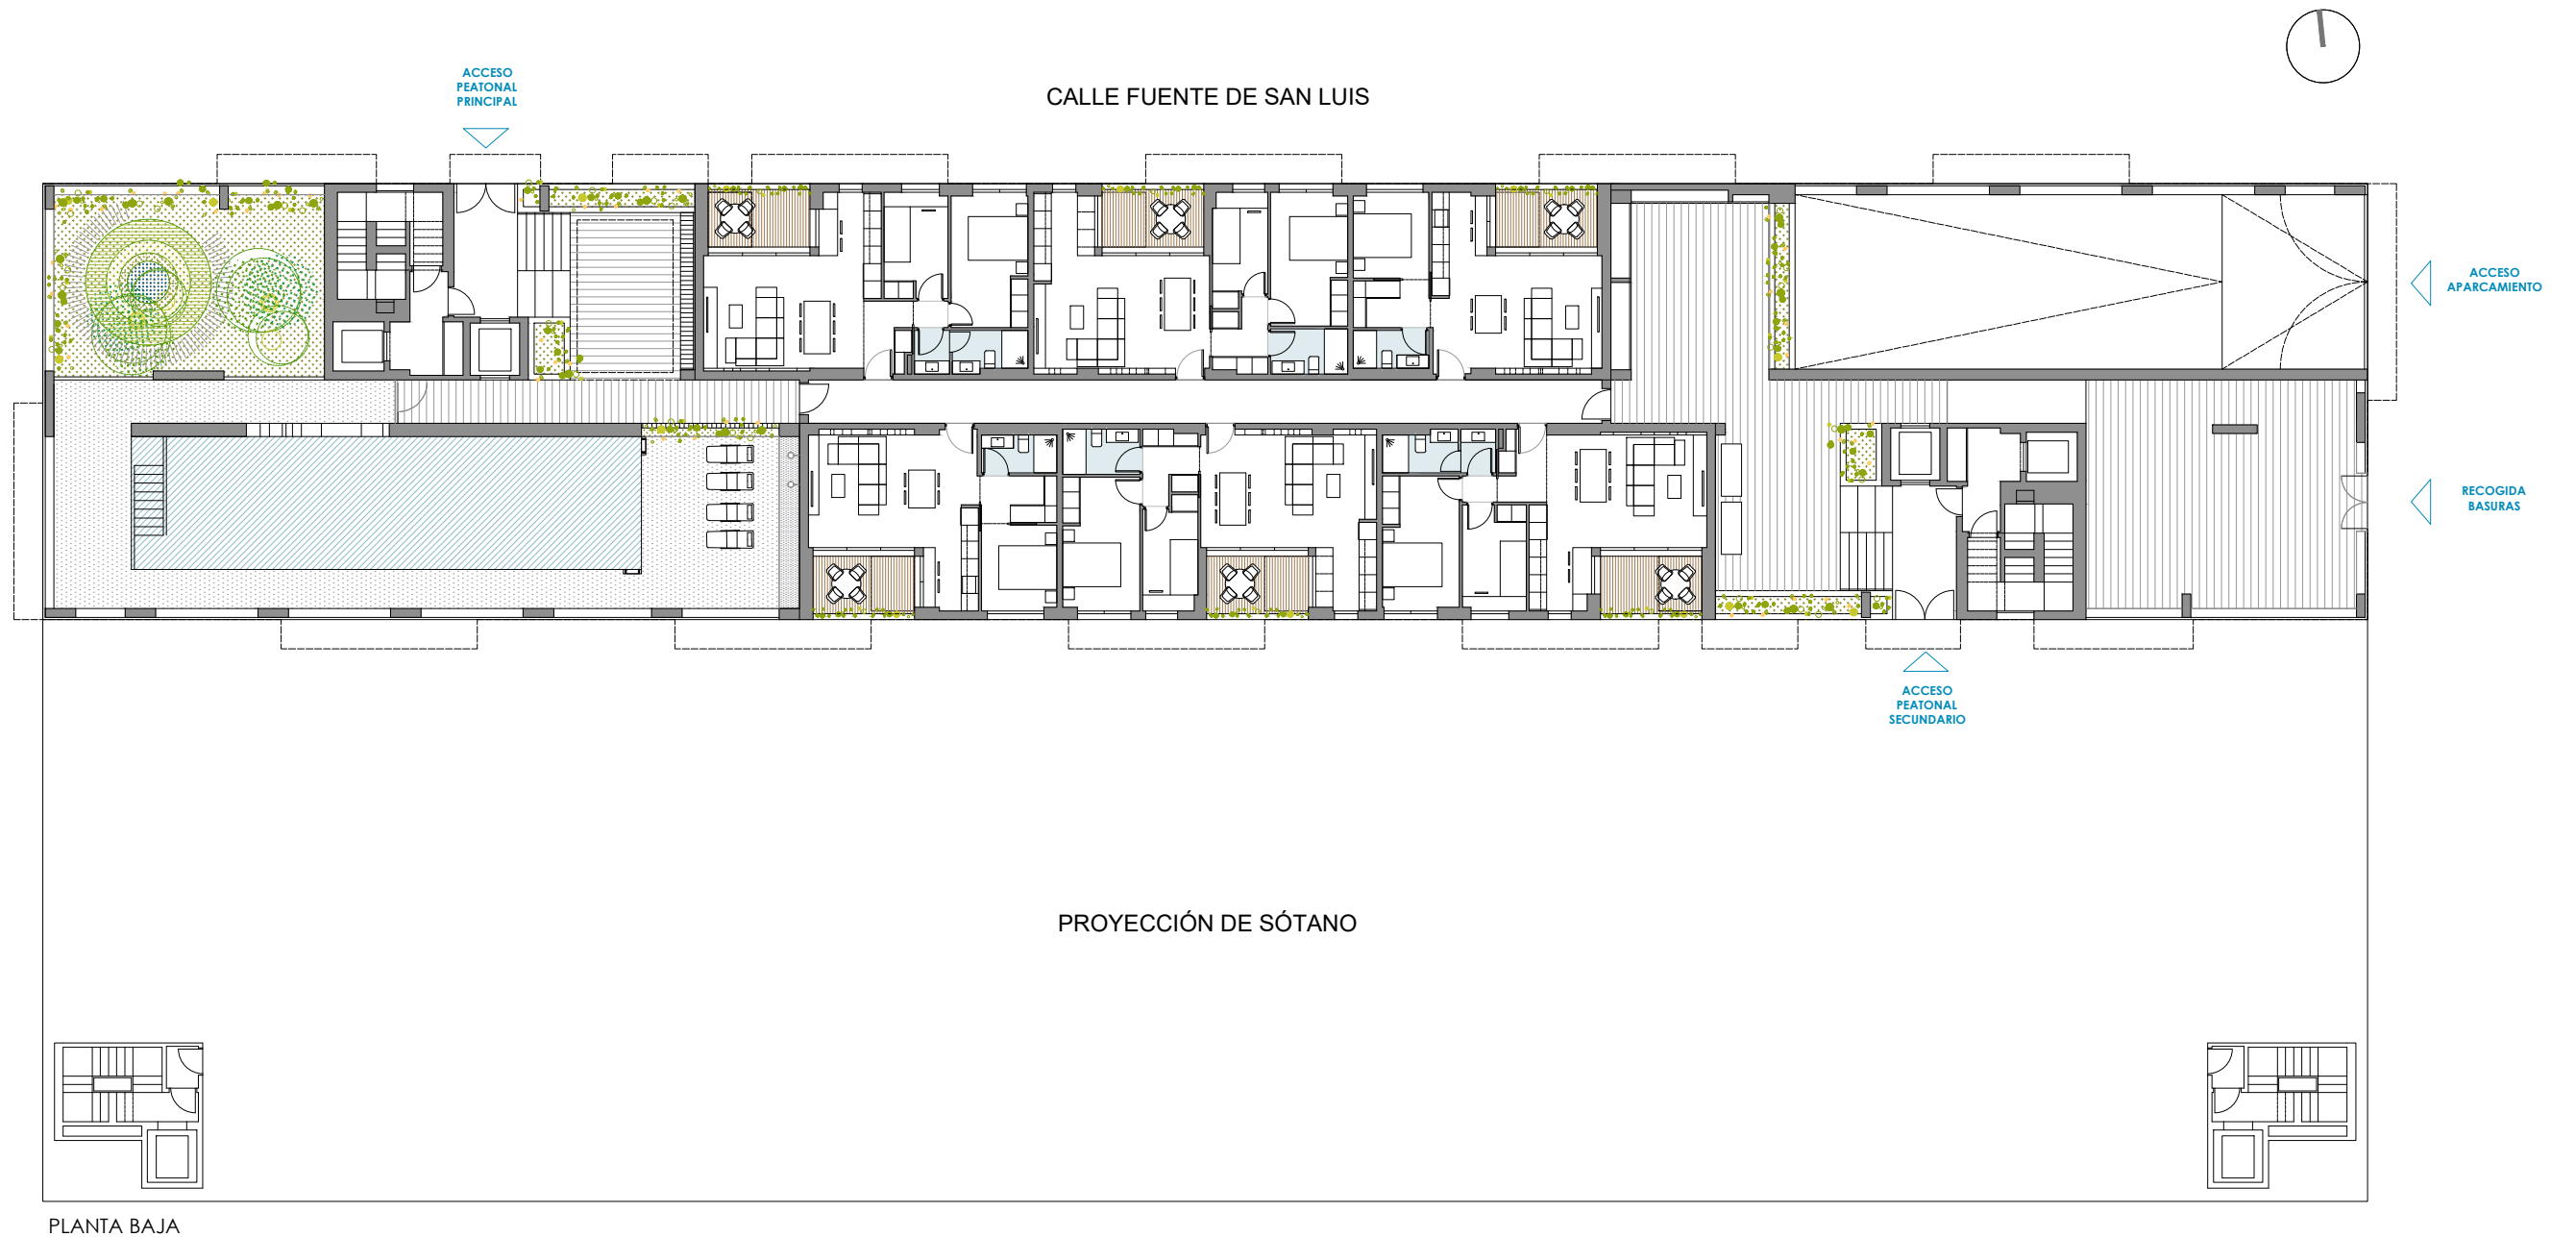

BLOQUE DE 180 VIVIENDAS CON PISCINA, GARAJES Y TRASTEROS
 SITUACIÓN: CALLE PP FUENTE SAN LUIS VALENCIA

PLANTA BAJA

GESTIONA.

**ALJAIR INVERSIONES
 S.L.U.**

COMERCIALIZA.

TECNOHABITAT
 GESTION INMOBILIARIA

NOTA: LOS PLANOS ESTÁN SUJETOS A POSIBLES MODIFICACIONES, POR RAZONES TÉCNICAS, JURÍDICAS, ADMINISTRATIVAS, COMERCIALES O POR CRITERIO DE LA COOPERATIVA. AMUEBLAMIENTO NO INCLUIDO, SALVO EL INDICADO EXPRESAMENTE EN LA MEMORIA DE CALIDADES DEFINITIVA.



PLANTA PRIMERA

BLOQUE DE 180 VIVIENDAS CON PISCINA, GARAJES Y TRASTEROS
SITUACIÓN: CALLE PP FUENTE SAN LUIS VALENCIA

PLANTA PRIMERA

GESTIONA.

**ALJAIR INVERSIONES
S.L.U.**

COMERCIALIZA.

TECNOHABITAT
GESTION INMOBILIARIA

NOTA: LOS PLANOS ESTÁN SUJETOS A POSIBLES MODIFICACIONES, POR RAZONES TÉCNICAS, JURÍDICAS, ADMINISTRATIVAS, COMERCIALES O POR CRITERIO DE LA COOPERATIVA. AMUEBLAMIENTO NO INCLUIDO, SALVO EL INDICADO EXPRESAMENTE EN LA MEMORIA DE CALIDADES DEFINITIVA.



PLANTA PAR (x7)

BLOQUE DE 180 VIVIENDAS CON PISCINA, GARAJES Y TRASTEROS
SITUACIÓN: CALLE PP FUENTE SAN LUIS VALENCIA

PLANTA TIPO PAR (X 7 PLANTAS)

GESTIONA.

ALJAIR INVERSIONES
S.L.U.

COMERCIALIZA.

TECNOHABITAT
GESTION INMOBILIARIA

NOTA: LOS PLANOS ESTÁN SUJETOS A POSIBLES MODIFICACIONES, POR RAZONES TÉCNICAS, JURÍDICAS, ADMINISTRATIVAS, COMERCIALES O POR CRITERIO DE LA COOPERATIVA. AMUEBLAMIENTO NO INCLUIDO, SALVO EL INDICADO EXPRESAMENTE EN LA MEMORIA DE CALIDADES DEFINITIVA.



PLANTA IMPAR (x6)

BLOQUE DE 180 VIVIENDAS CON PISCINA, GARAJES Y TRASTEROS
SITUACIÓN: CALLE PP FUENTE SAN LUIS VALENCIA

PLANTA TIPO IMPARES (X 7 PLANTAS)


GESTIONA.

ALJAI INVERSIONES
S.L.U.

COMERCIALIZA.

TECNOHABITAT
GESTION INMOBILIARIA

NOTA: LOS PLANOS ESTÁN SUJETOS A POSIBLES MODIFICACIONES, POR RAZONES TÉCNICAS, JURÍDICAS, ADMINISTRATIVAS, COMERCIALES O POR CRITERIO DE LA COOPERATIVA. AMUEBLAMIENTO NO INCLUIDO, SALVO EL INDICADO EXPRESAMENTE EN LA MEMORIA DE CALIDADES DEFINITIVA.

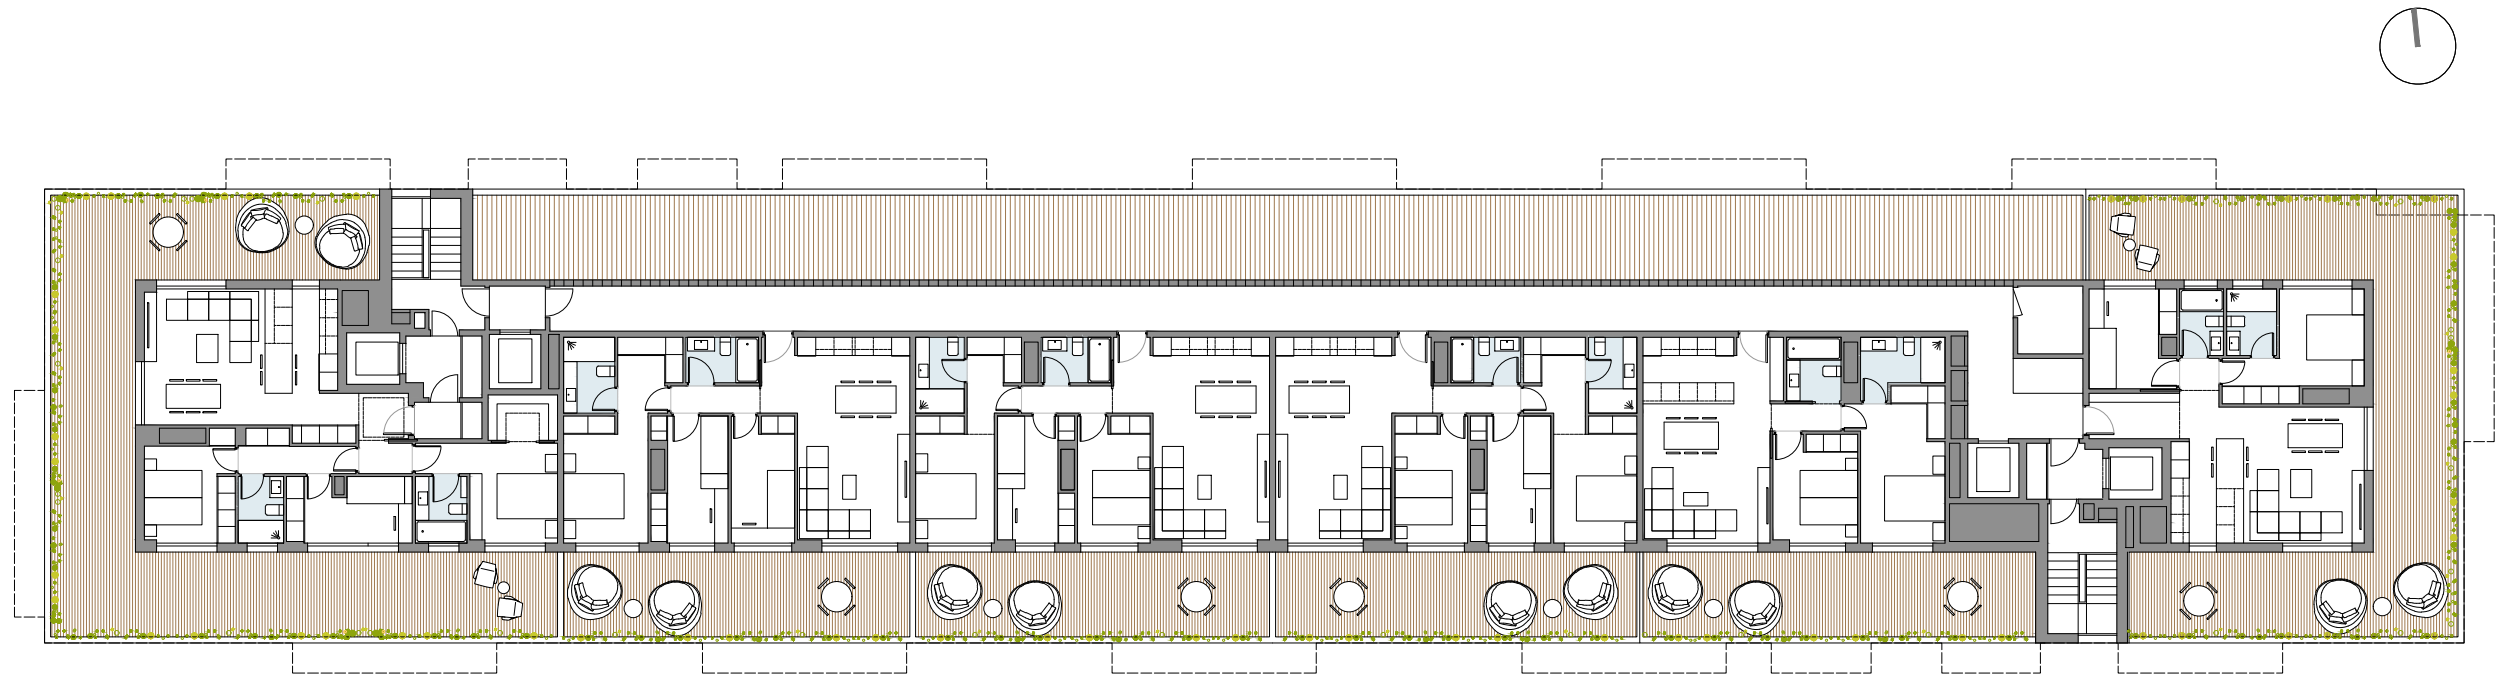

PLANTA ÁTICO

BLOQUE DE 180 VIVIENDAS CON PISCINA, GARAJES Y TRASTEROS
SITUACIÓN: CALLE PP FUENTE SAN LUIS VALENCIA

PLANTA ÁTICO

GESTIONA.

**ALJAIR INVERSIONES
S.L.U.**

COMERCIALIZA.

TECNOHABITAT
GESTION INMOBILIARIA

NOTA: LOS PLANOS ESTÁN SUJETOS A POSIBLES MODIFICACIONES, POR RAZONES TÉCNICAS, JURÍDICAS, ADMINISTRATIVAS, COMERCIALES O POR CRITERIO DE LA COOPERATIVA. AMUEBLAMIENTO NO INCLUIDO, SALVO EL INDICADO EXPRESAMENTE EN LA MEMORIA DE CALIDADES DEFINITIVA.